


ΕΛΑΣΤΙΚΟΣ ΤΑΠΗΤΑΣ

1264,592 μ2

ΣΥΝΘΕΤΙΚΟΣ ΤΑΠΗΤΑΣ


1249,58 μ2

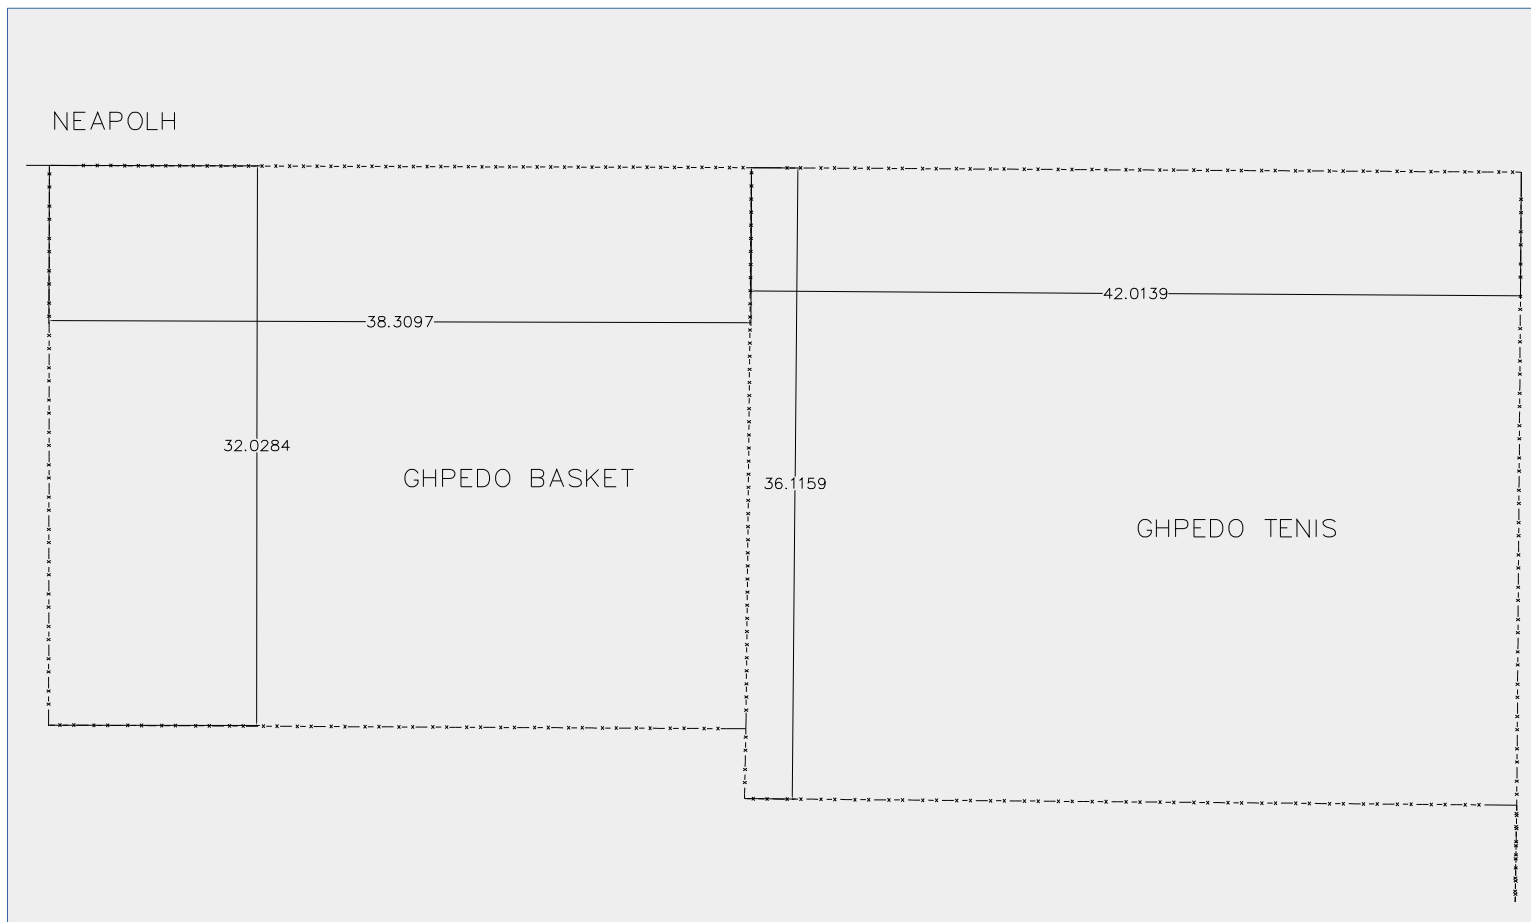

ΓΗΠΕΔΟ ΜΠΑΣΚΕΤ
ΕΛΑΣΤΙΚΟΣ ΤΑΠΗΤΑΣ
1226,36 μ2

ΓΗΠΕΔΟ ΤΕΝΙΣ
ΕΛΑΣΤΙΚΟΣ ΤΑΠΗΤΑΣ
1516,98 μ2

ΓΗΠΕΔΑ ΣΤΗΝ ΑΝΟΥΥΡΟΛΗ

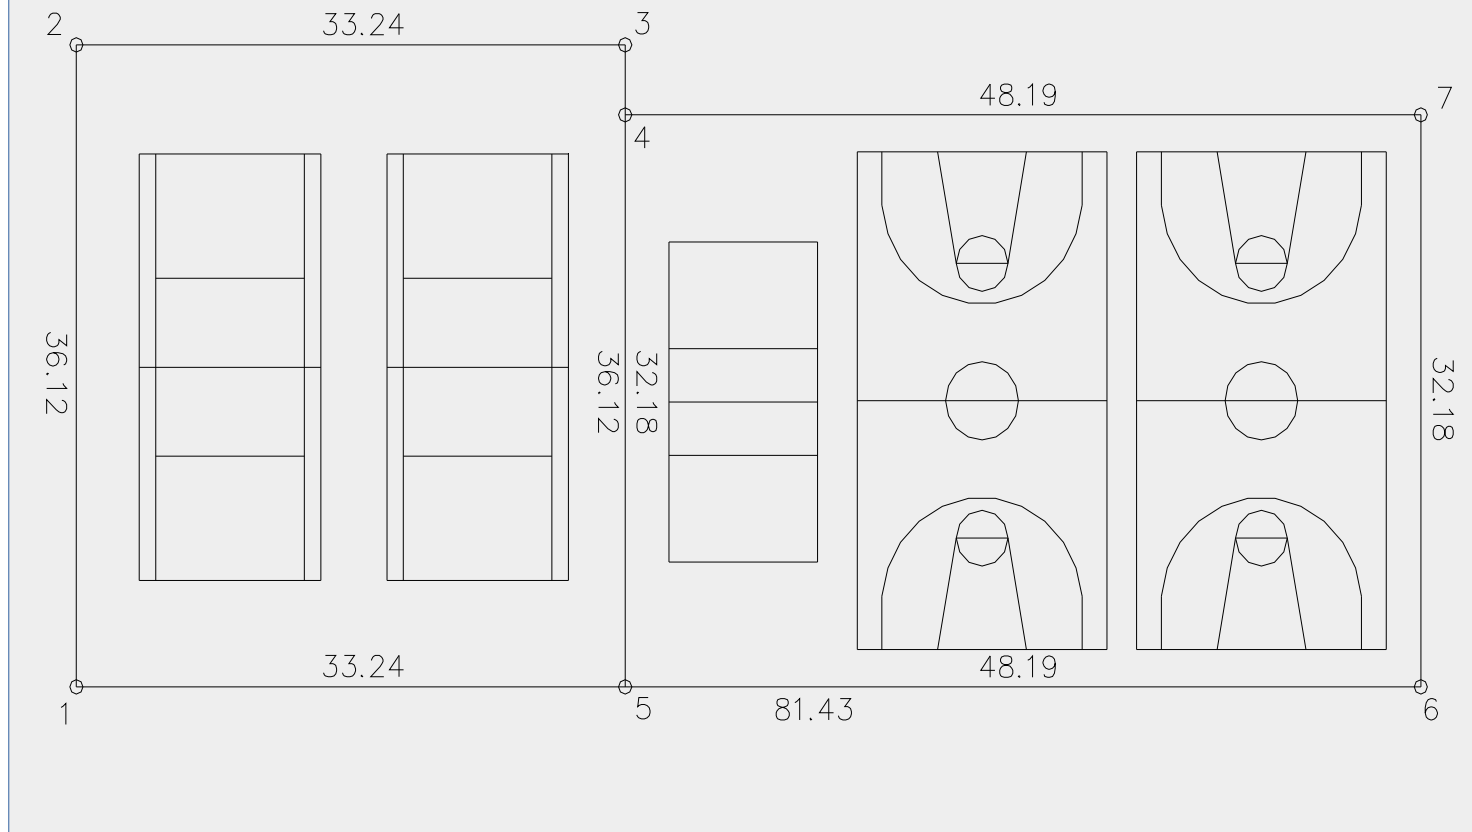

ΓΗΠΕΔΟ ΤΕΝΙΣ
ΕΛΑΣΤΙΚΟΣ ΤΑΠΗΤΑΣ
1200,62 μ2

ΓΗΠΕΔΟ ΜΠΑΣΚΕΤ
ΕΛΑΣΤΙΚΟΣ ΤΑΠΗΤΑΣ
1550,75 μ2