

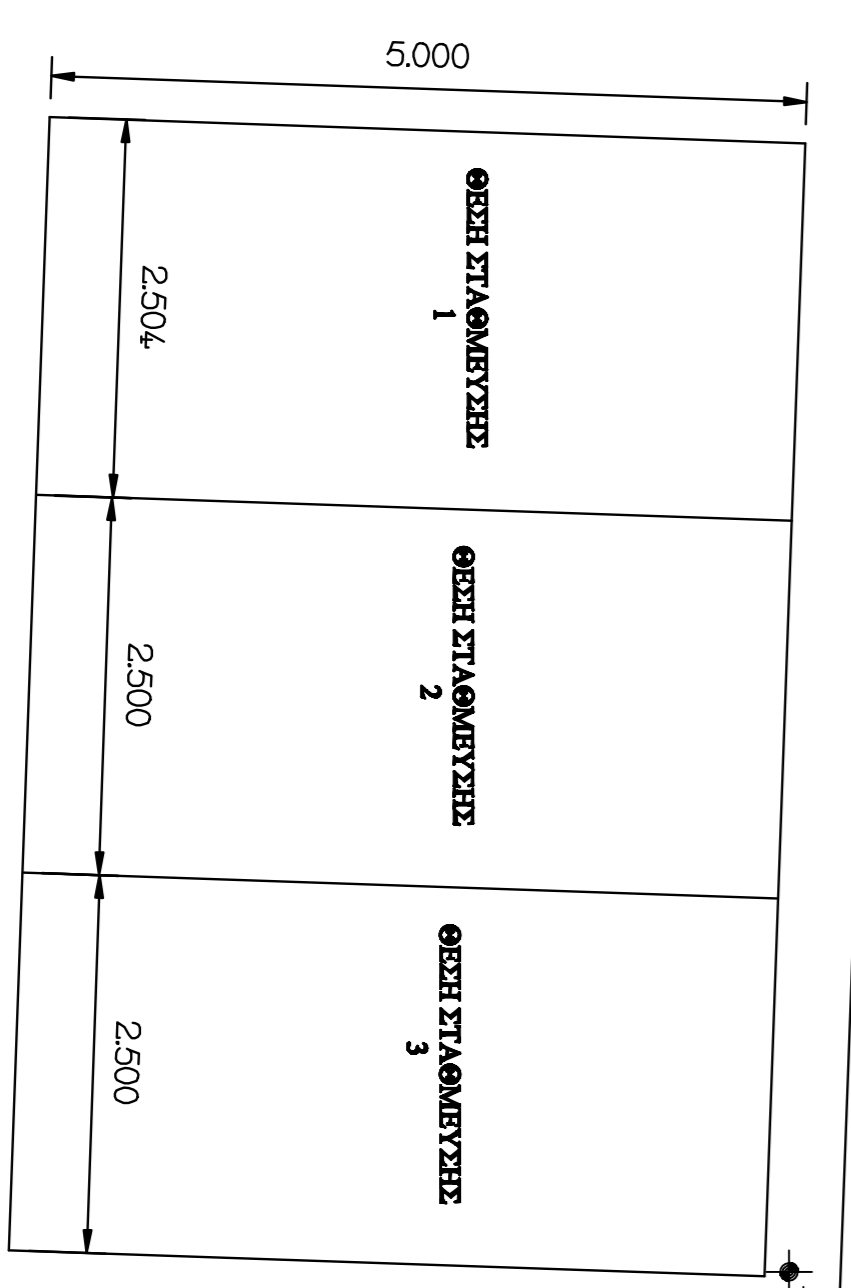


- 4.00 μ.

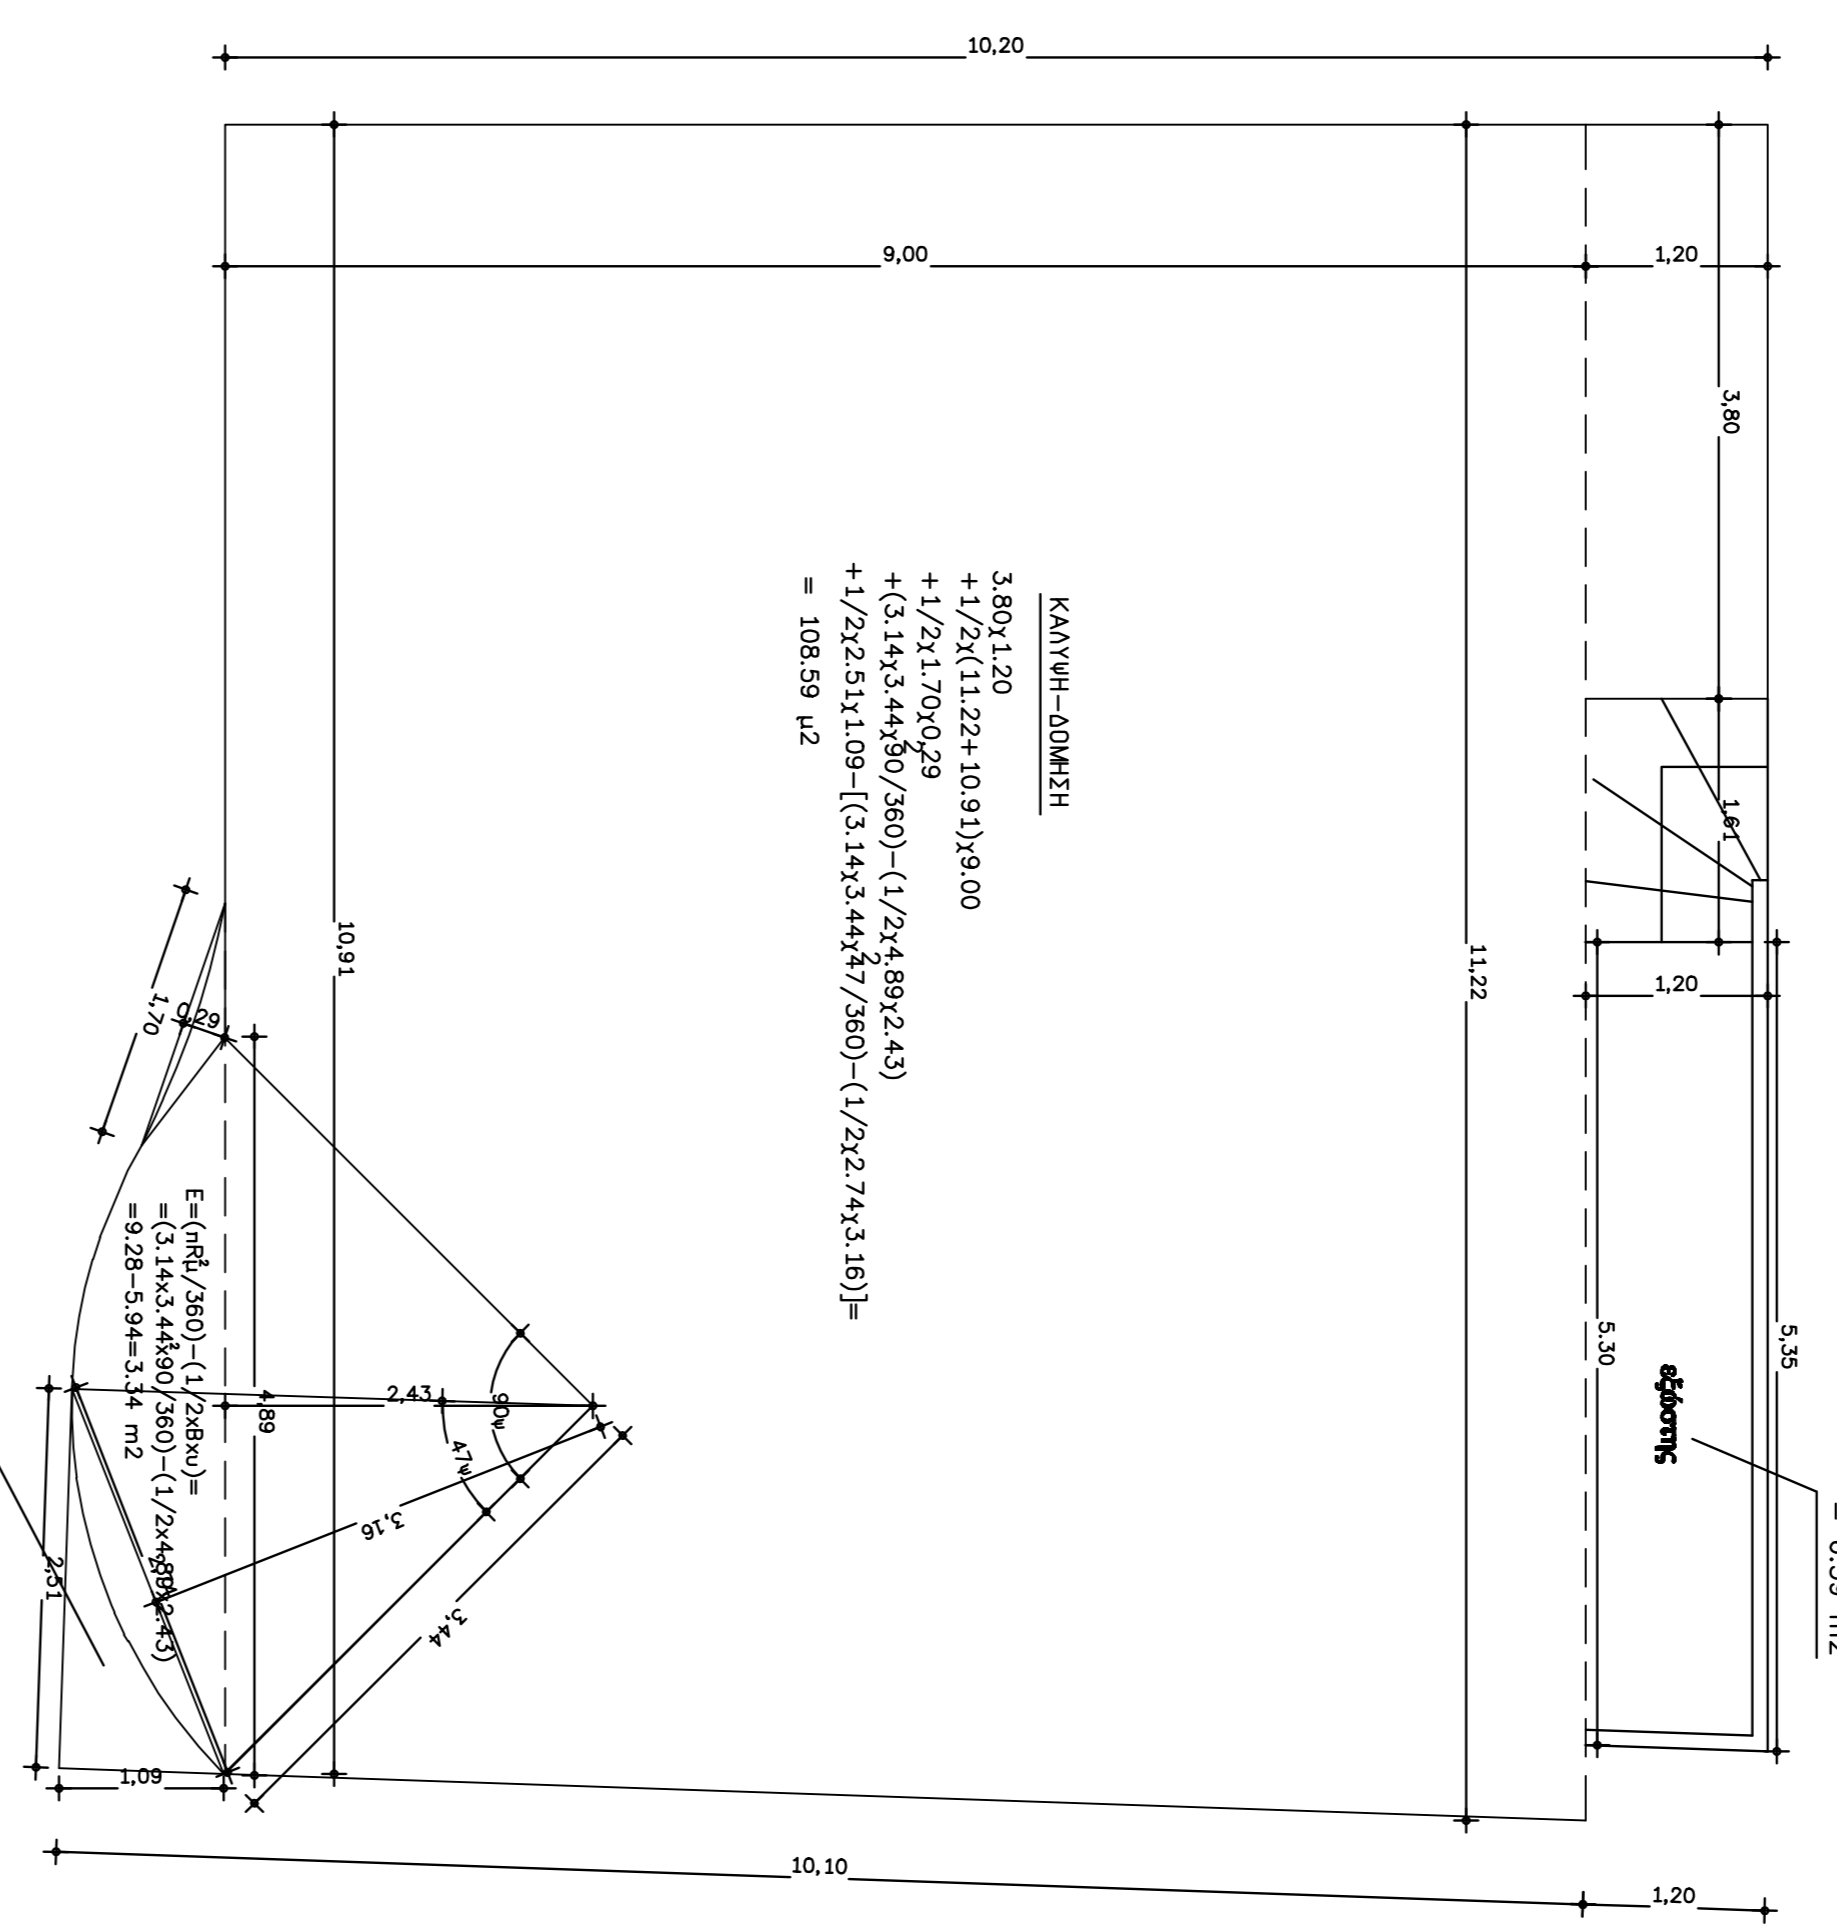

Π 76Α

- 10.00 μ.

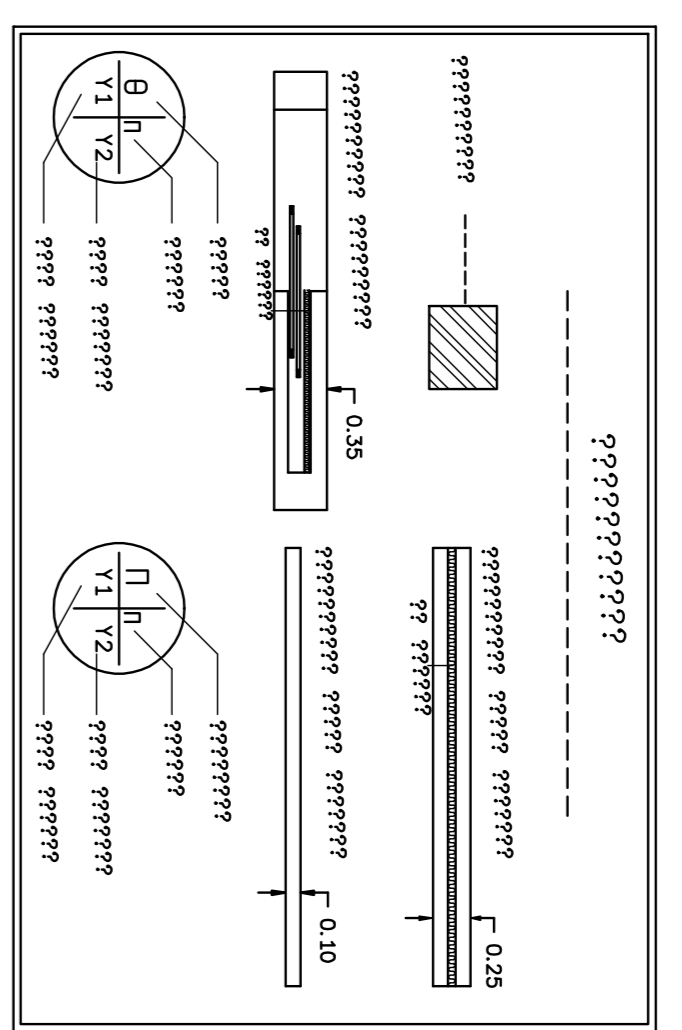

—> ΥΠΟΛΟΓΙΣΜΟΙ ΙΣΟΓΕΙΟΥ:

ΕΜΒΛΑΤΟΝ ΙΣΟΓΕΙΟΥ (ΚΑΛΥΨΗ-ΔΟΜΗΣΗ)

$$E = 3.80 \times 1.20$$

$$+ 1/2 \times (11.22 + 10.91) \times 9.00$$

$$+ 1/2 \times 1.70 \times 0.29$$

$$+ (3.14 \times 3.44 \times 90 / 360) - (1/2 \times 4.89 \times 2.43)$$

$$+ 1/2 \times 2.51 \times 1.09 - (3.14 \times 3.44 \times 47 / 360) - (1/2 \times 2.74 \times 3.16) =$$

$$= 108.59 \text{ m}^2$$

ΕΞΟΧΤΗΣ

$$E = 1/2 \times (5.35 + 5.30) \times 1.20 = 6.39 \text{ m}^2$$

ΚΑΙΜΑΚΟΣΤΑΣΙΔ

$$E = (5.00 + 0.25 + 0.10) \times (4.70 + 0.25 + 0.10) = 27.02 \text{ m}^2$$

ΥΠΟΛΟΓΙΣΜΟΣ ΟΡΚΟΥ

ΟΡΚΟΣ ΙΣΟΓΕΙΟΥ : 108.59 + 6.35 = 363.78 Μ²

ΙΔΙΟΤΗΤΟΙ		ΦΟΙΤΗΤΟΙ		ΑΡΧΙΤΕΚΤΟΝΕΣ	
ΕΠΩΝΥΜΙΑ ΧΩΡΟΥ	ΕΠΩΝΥΜΙΑ ΧΩΡΟΥ	ΑΝΟΙΓΜΑΤΩΝ ΤΥΛ ΦΟΙΤΗΤΩ	ΕΛΕΥΘΕΡΟΙ ΦΟΙΤΗΤΟΙ	ΕΠΩΝΥΜΙΑ ΑΝΟΙΓΜΑΤΩΝ ΤΥΛ ΑΡΧΙΤΕΚΤ	ΕΛΕΥΘΕΡΟΙ ΑΡΧΙΤΕΚΤΟΝΕΣ
ΕΛΛΗΝΟΝΥΜΙΑ ΚΑΘΕ ΚΑΙΝΗ	ΕΛΛΗΝΟΝΥΜΙΑ ΚΑΘΕ ΚΑΙΝΗ	ΕΛΛΗΝΟΝΥΜΙΑ ΚΑΘΕ ΚΑΙΝΗ	ΕΛΛΗΝΟΝΥΜΙΑ ΚΑΘΕ ΚΑΙΝΗ	ΕΛΛΗΝΟΝΥΜΙΑ ΚΑΘΕ ΚΑΙΝΗ	ΕΛΛΗΝΟΝΥΜΙΑ ΚΑΘΕ ΚΑΙΝΗ

ΔΗΜΟΣ ΛΑΡΙΣΑΙΩΝ
ΔΙΕΥΘΥΝΣΗ ΤΕΧΝΙΚΩΝ ΥΠΗΡΕΣΙΩΝ
ΤΜΗΜΑ ΝΕΩΝ ΕΡΓΩΝ

ΔΗΜΟΣ ΛΑΡΙΣΑΙΩΝ
ΔΙΕΥΘΥΝΣΗ ΤΕΧΝΙΚΩΝ ΥΠΗΡΕΣΙΩΝ

ΕΡΓΟ: ΚΕΝΤΡΟ ΠΟΛΙΤΙΣΜΟΥ ΚΑΙ ΕΚΠΑΙΔΕΥΣΗΣ
ΕΥΓΑΘΩΝ ΟΜΑΔΩΝ

ΘΕΜΑ ΣΧΕΔΙΟΥ: ΚΑΤΟΨΗ ΙΣΟΓΕΙΟΥ

ΚΑΙΜΑΚΑ 1-50

ΜΕΤΕΤΗΣ

ΕΙΡΗΝΗ ΣΤΑΘΑΚΟΠΟΥΛΟΥ
ΑΓΓΕΛΑ ΠΡΙΜΙΚΥΡΗ

ΗΜΕΡΩΝ ΚΗ ΣΧΕΔΙΑΣΗ

ΣΤΑΜΑΤΙΑ ΓΟΥΝΙΑ

Ο ΑΝΤΙΠΟΙΣΤΑΜΕΝΟΣ

ΜΙΧΑΗΛ ΤΣΙΛΙΑΣ

Ο ΑΝΔΕΥΟΝΤΗΣ

ΤΕΧΝΙΚΩΝ ΥΠΗΡΕΣΙΩΝ

ΑΘ. ΠΑΤΣΙΟΥΡΑΣ

ΕΡΕΥΡΟΥΑΡΙΟΣ 2018