


**ΔΗΜΟΣ ΛΑΡΙΣΣΑΙΩΝ**  
ΔΙΕΥΘΥΝΣΗ ΤΕΧΝΙΚΩΝ ΥΠΗΡΕΣΙΩΝ  
ΤΜΗΜΑ ΕΡΓΩΝ - ΥΠΟΣΤΗΡΙΞΗΣ ΔΗΜΩΝ

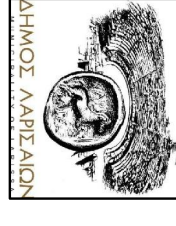

**ΕΡΓΟ: ΑΝΑΓΛΑΣΗ ΠΕΡΙΟΧΗΣ ΤΑΦΟΥ 11**

**ΘΕΜΑ ΣΧΕΔΙΟΥ:** ΤΥΠΙΚΗ ΔΙΑΤΟΜΗ ΚΑΤΩ ΔΙΑΔΡΟΜΩΝ

Δ/ΝΣΗ ΣΧΕΔΙΟΥ  
**A.0.2**

ΚΑΙΜΑΚΑ 1:20

**Ο ΑΝΑΓΛΗΡΟΤΗΣ ΠΡΟΙΣΤΑΜΕΝΟΣ**


ΤΣΙΑΡΑΣ ΜΙΧΑΗΛ  
ΠΟΛΙΤΙΚΟΣ ΜΗΧΑΝΙΚΟΣ

**Ο ΑΝ. ΔΙΕΥΘΥΝΤΗΣ ΤΕΧΝΙΚΩΝ ΥΠΗΡΕΣΙΩΝ**


ΠΑΤΣΙΟΥΡΑΣ ΑΘΑΝΑΣΙΟΣ  
ΤΟΠΟΓΡΑΦΟΣ ΜΗΧΑΝΙΚΟΣ

ΑΡΧΗ ΑΥΤΟΤΥΠΟΣ 2016

**ΤΥΠΙΚΗ ΔΙΑΤΟΜΗ ΚΑΤΩ ΒΟΡΕΙΟΥ ΚΑΙ ΝΟΤΙΟΥ ΔΙΑΔΡΟΜΟΥ**

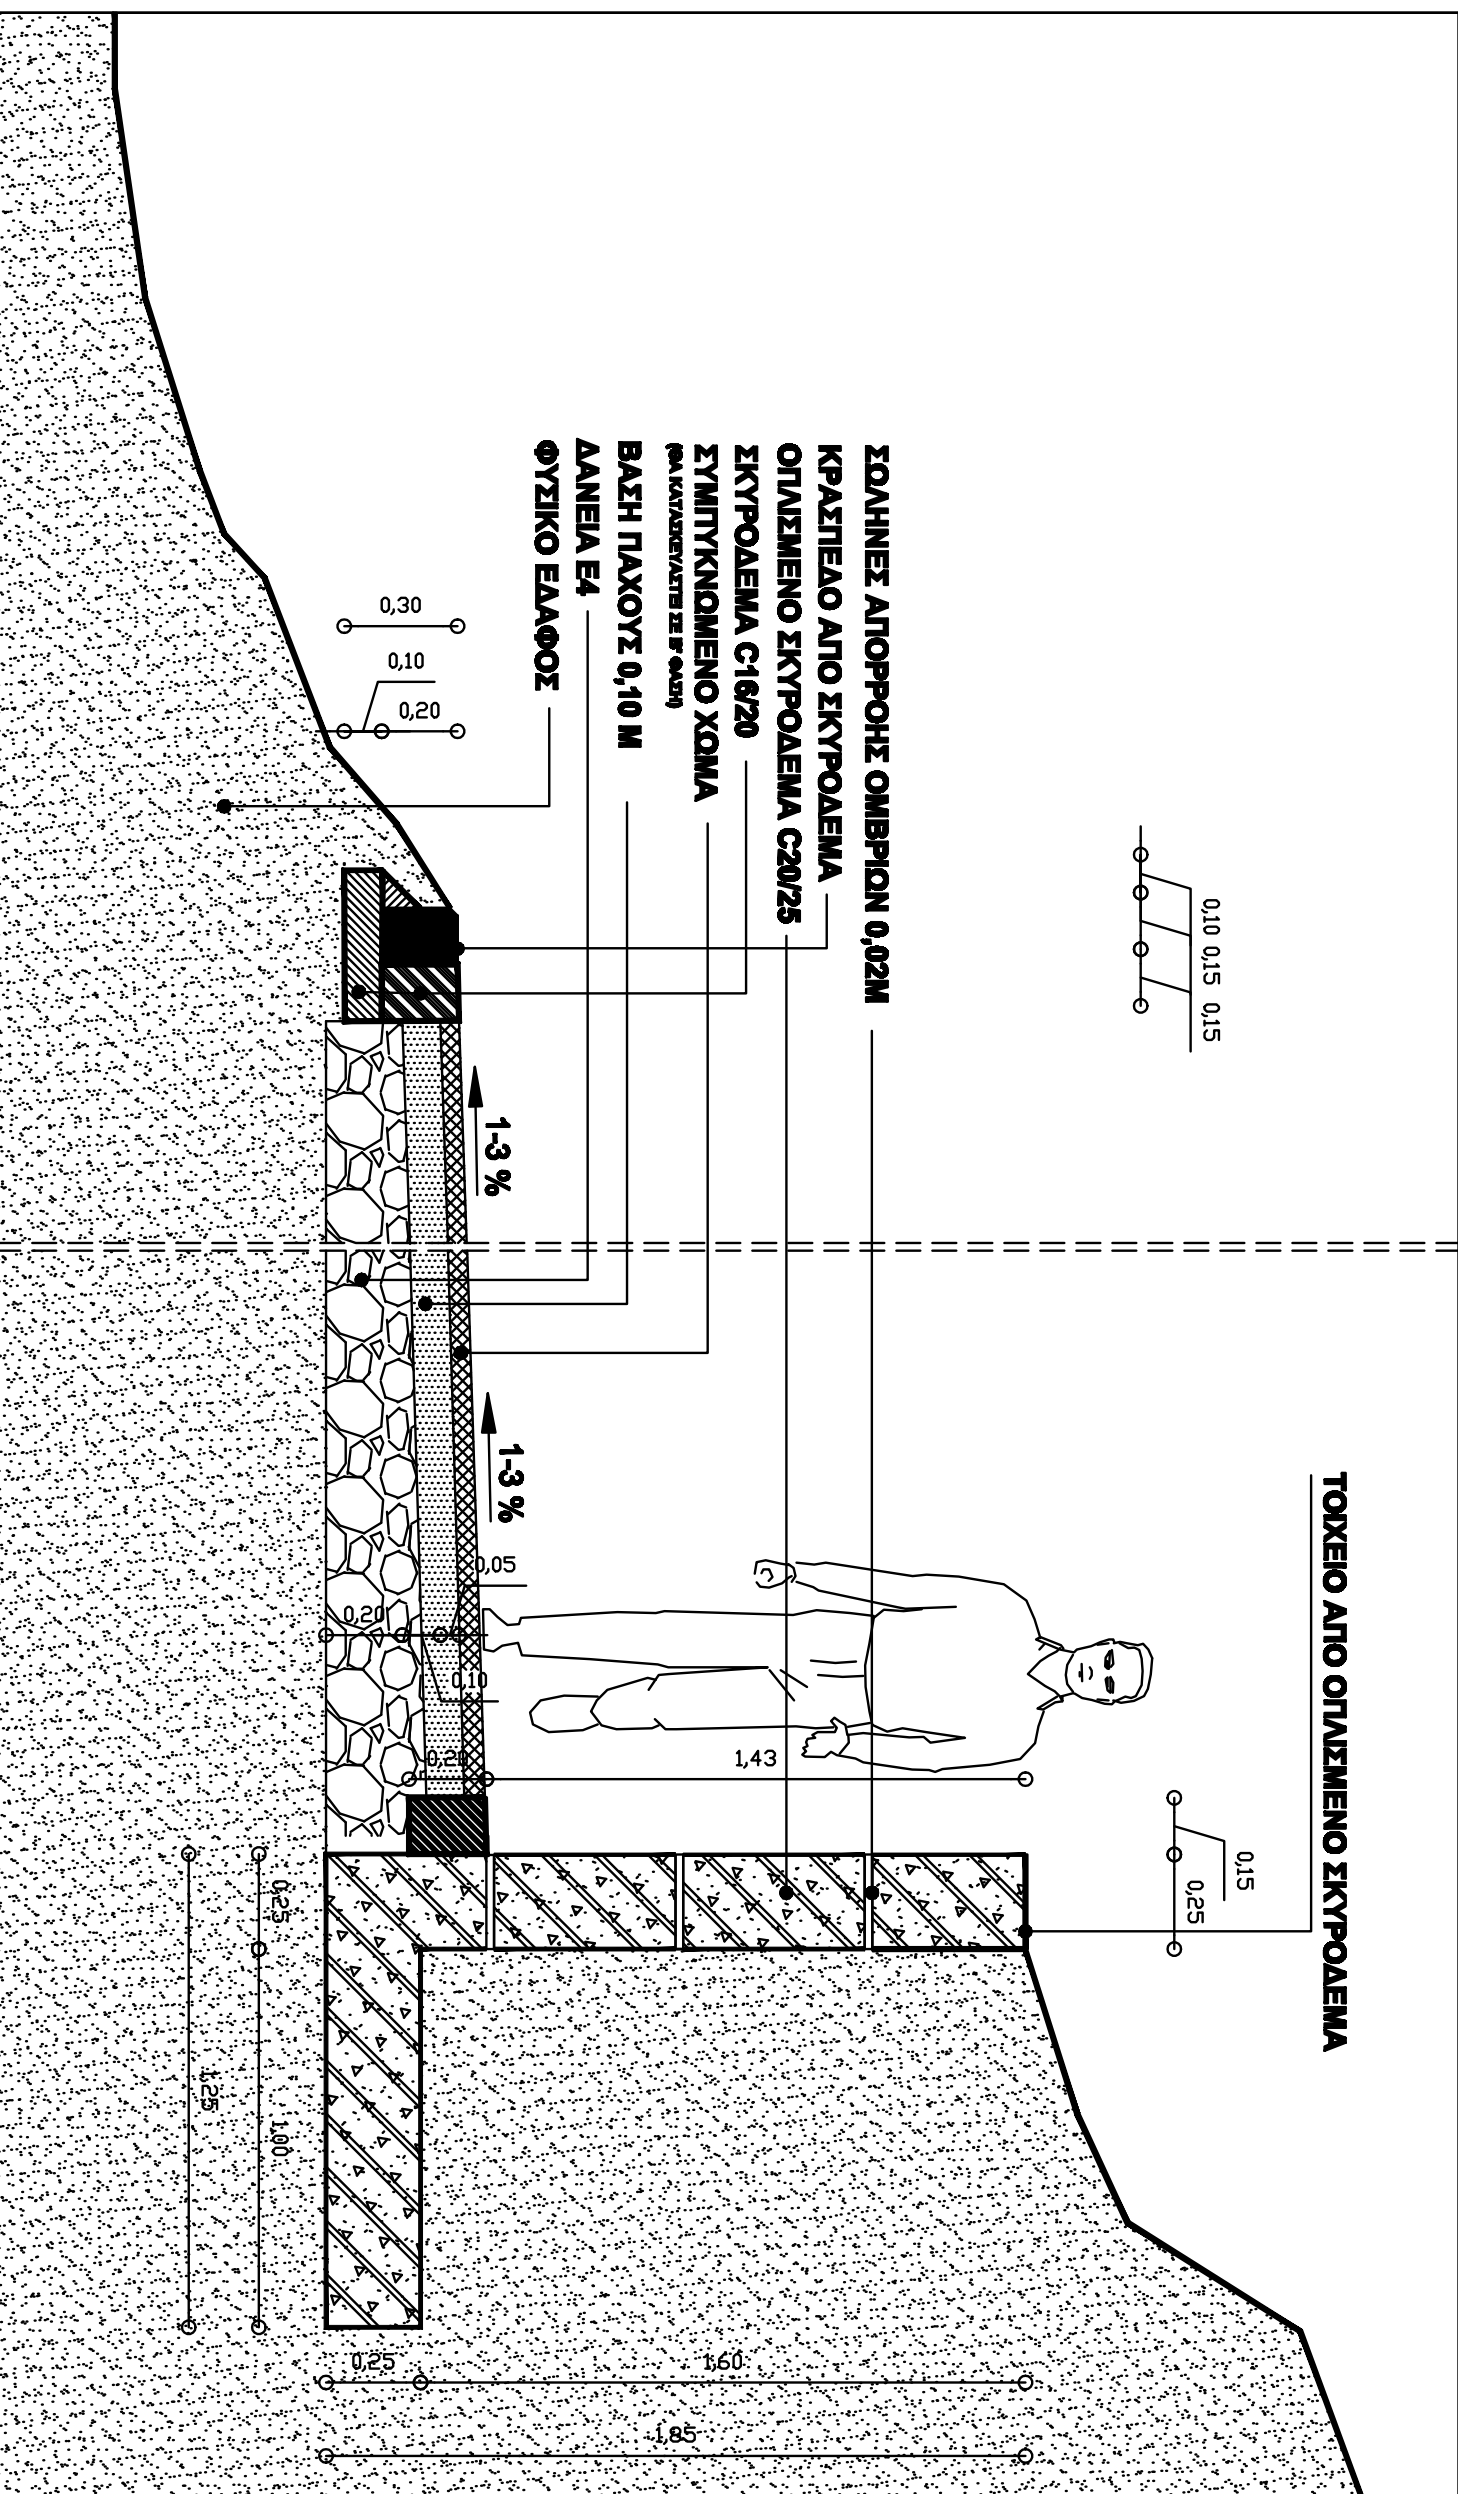

**ΔΗΜΟΣ ΛΑΡΙΣΣΑΙΩΝ**  
ΔΙΕΥΘΥΝΣΗ ΤΕΧΝΙΚΩΝ ΥΠΗΡΕΣΙΩΝ  
ΤΜΗΜΑ ΕΡΓΩΝ - ΥΠΟΣΤΗΡΙΞΗΣ ΔΗΜΩΝ

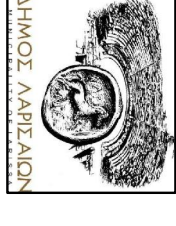

**ΕΡΓΟ: ΑΝΑΓΛΑΣΗ ΠΕΡΙΟΧΗΣ ΤΑΦΟΥ 11**

**ΘΕΜΑ ΣΧΕΔΙΟΥ:** ΤΥΠΙΚΗ ΔΙΑΤΟΜΗ ΑΝΩ ΝΟΤΙΟΥ ΔΙΑΔΡΟΜΟΥ

Δ/ΝΣΗ ΣΧΕΔΙΟΥ  
**A.0.3**

ΚΑΙΜΑΚΑ 1:20

**Ο ΑΝΑΓΛΗΡΟΤΗΣ ΠΡΟΙΣΤΑΜΕΝΟΣ**

ΤΣΙΑΡΑΣ ΜΙΧΑΗΛ  
ΠΟΛΙΤΙΚΟΣ ΜΗΧΑΝΙΚΟΣ

**Ο ΑΝ. ΔΙΕΥΘΥΝΤΗΣ ΤΕΧΝΙΚΩΝ ΥΠΗΡΕΣΙΩΝ**

ΠΑΤΣΙΟΥΡΑΣ ΑΘΑΝΑΣΙΟΣ  
ΤΟΠΟΓΡΑΦΟΣ ΜΗΧΑΝΙΚΟΣ

ΑΡΧΗ ΑΥΤΟΤΥΠΟΣ 2016

**ΤΥΠΙΚΗ ΔΙΑΤΟΜΗ ΑΝΩ ΝΟΤΙΟΥ ΔΙΑΔΡΟΜΟΥ**

