ΔΗΜΟΣ ΛΑΡΙΣΑΙΩΝ

ΕΡΓΟ

ΠΡΟΣΚΗΝΙΟ ΠΟΛΙΤΙΣΜΟΥ ΣΤΗ ΛΑΡΙΣΑ
(2η ΦΑΣΗ)

ΘΕΣΗ

ΟΙΚΟΠΕΔΟ ΟΥΗΛ ΔΗΜΟΥ ΛΑΡΙΣΑΙΩΝ

ΟΙΚΟΔΟΜΙΚΟ ΤΕΤΡΑΓΩΝΟ 809Α ΕΠΙ ΤΩΝ ΟΔΩΝ ΑΝΘΙΜΟΥ ΓΑΖΗ - ΚΟΥΜΟΥΔΟΥΡΟΥ - ΠΑΠΑΝΑΣΤΑΣΙΟΥ ΚΑΙ ΒΕΛΗ

DSC02514.JPG

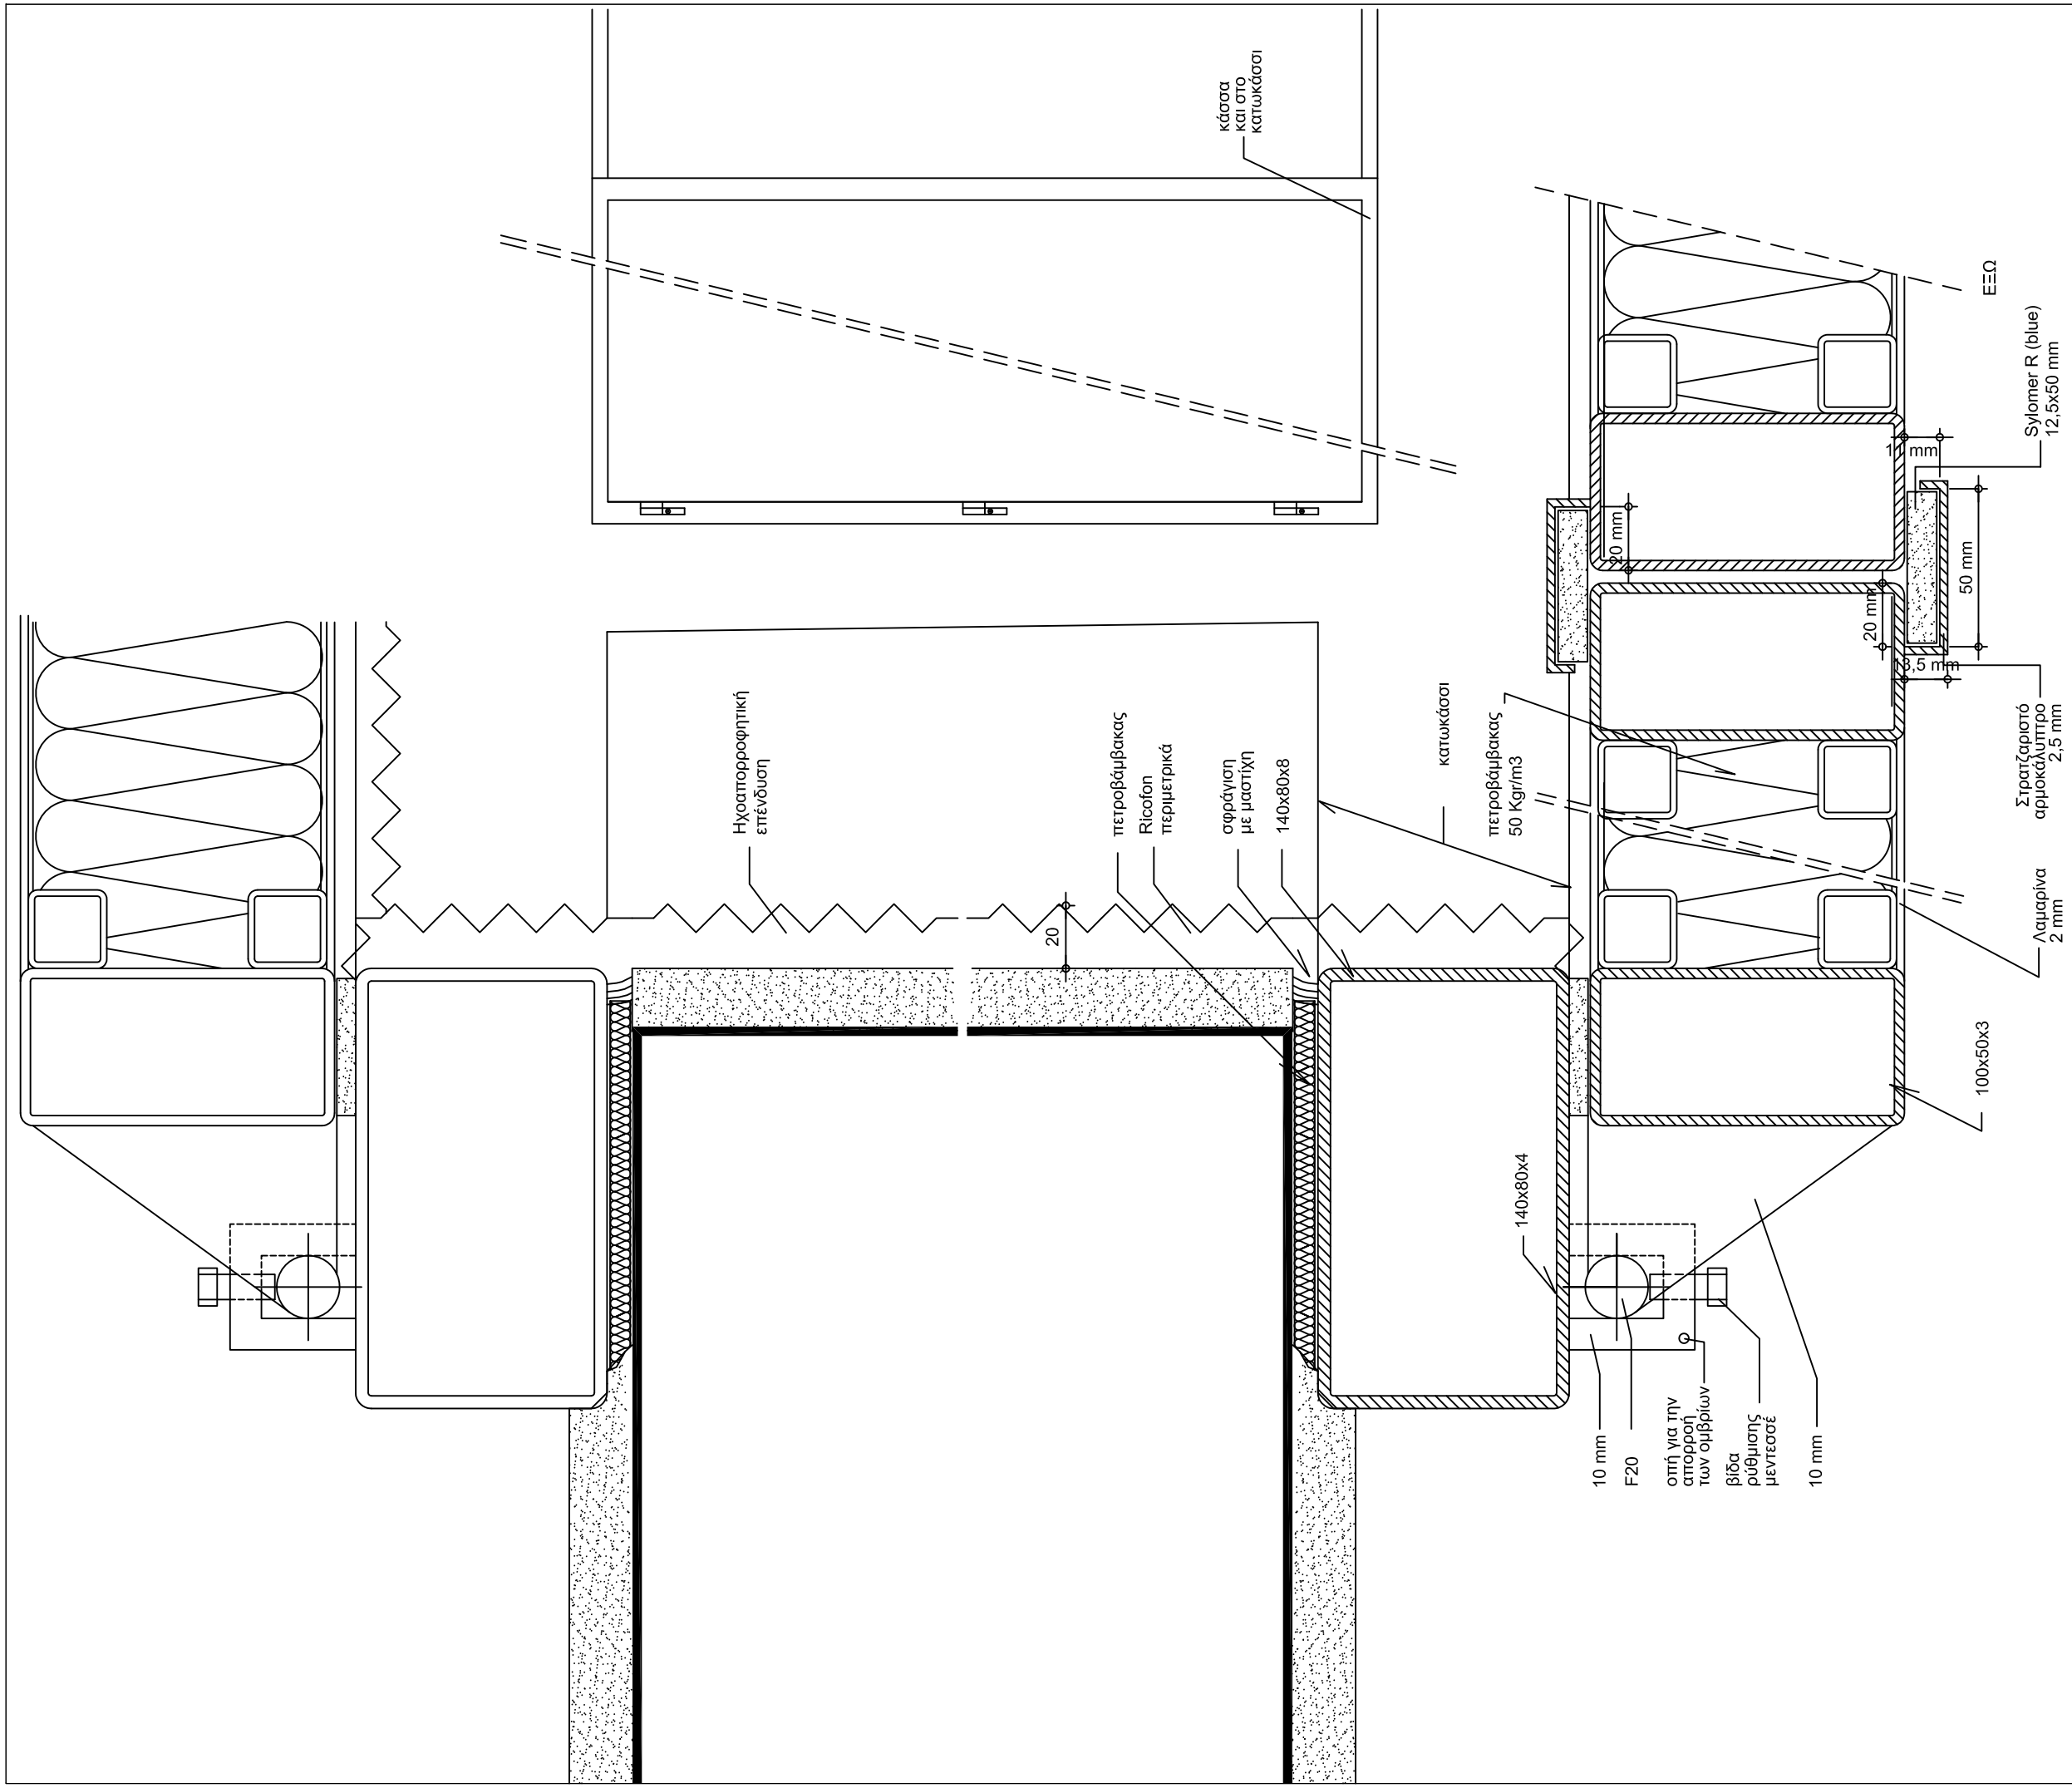

ΔΙΑΣΤΑΤΕΣ

Αρχιτεκτονική μελέτη	Κ. ΣΚΡΟΥΜΠΕΛΟΣ και ΣΥΝΕΡΓΑΤΕΣ
Στατική μελέτη	ΣΚΟΥΡΑΣ ΓΕΩΡΓΙΟΣ ΤΟΠΙΝΤΖΗΣ ΤΡΥΦΩΝ ΗΛ.Μ.ΜΕ Ε.Ε
Ηλεκτρομηχανολογική μελέτη	
Μελέτη τεχνικής σκηνής	Stage and Studio Contracting Co LTD
Ακουστική μελέτη Συγκοινωνιολόγος	ΤΙΜΑΓΕΝΗΣ ΘΕΟΔΩΡΟΣ ΠΛΑΠΑΔΑΚΟΣ

ΚΟΥΦΩΜΑΤΑ

ΑΝΟΙΓΟΜΕΝΗ ΘΥΡΑ ΣΚΗΝΙΚΩΝ ΔΙΦΥΛΛΗ

ΑΡΙΘΜΟΣ ΣΧΕΔΙΟΥ - DRAWING No

Λ.17001

ΕΠΙΠΕΔΟ- FLOOR	
ΣΤΑΘΜΗ - LEVEL	
ΚΛΙΜΑΚΑ - SCALE	1:2
ΗΜΕΡΟΜΗΝΙΑ-DATE	24/07/09
ΣΧΕΔΙΟ - FILENAME	

ΣΦΡΑΓΙΔΕΣ