



ΚΛΙΜΑΚΑ: 1:50

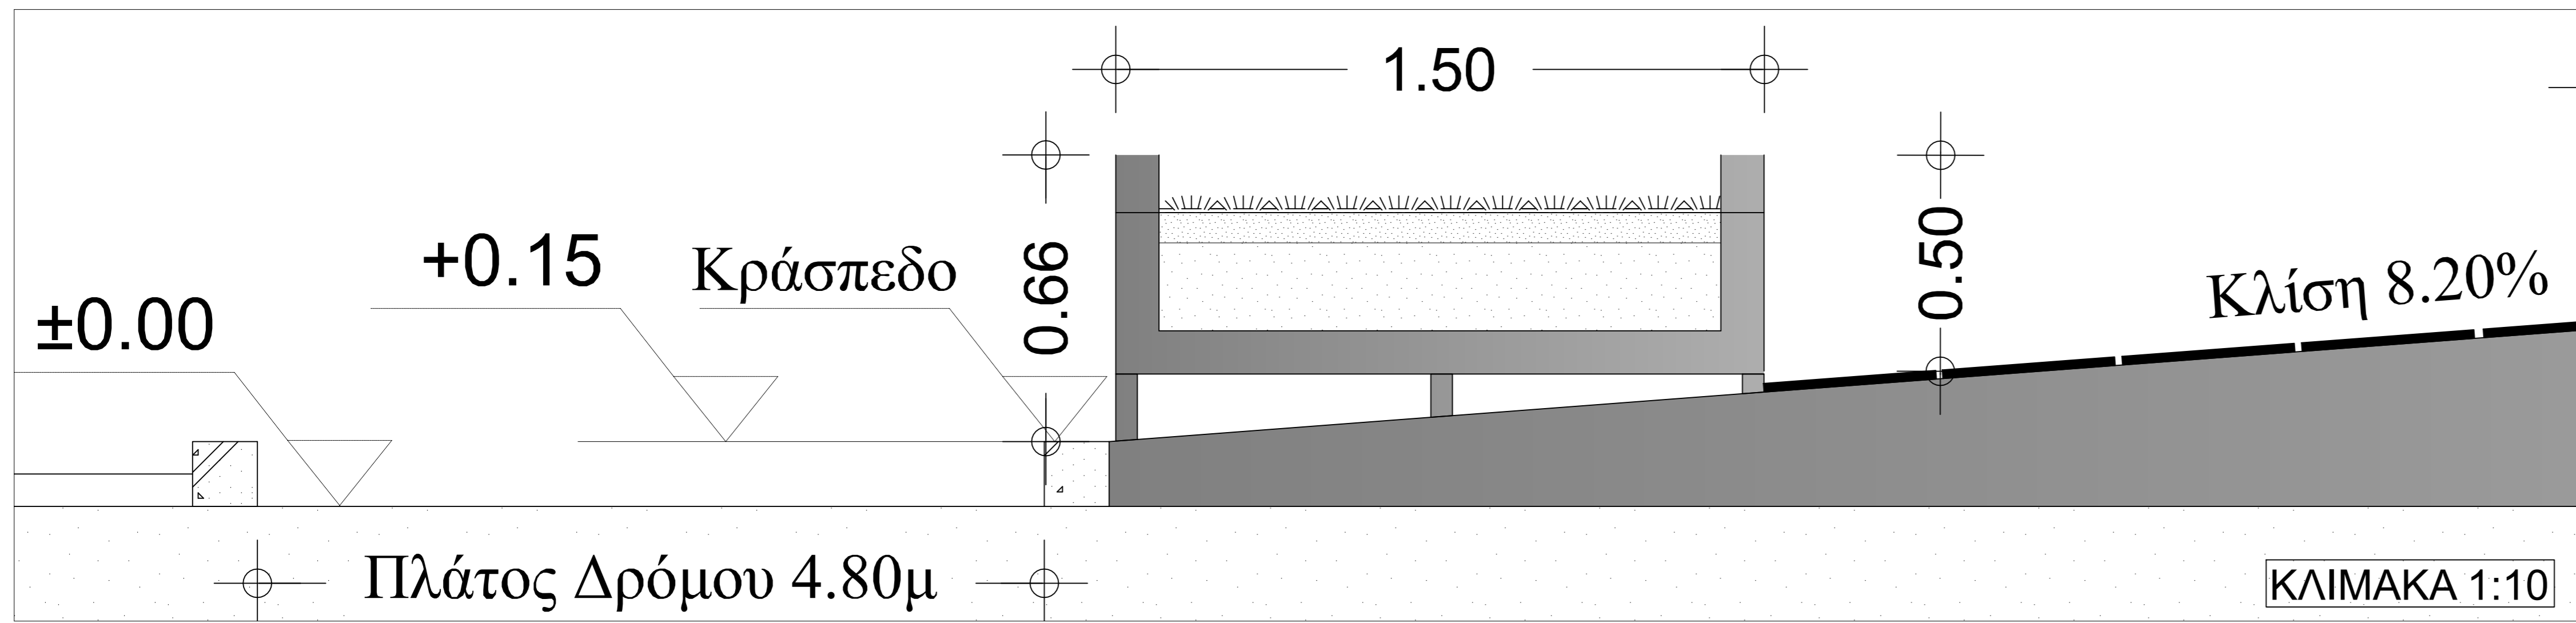

ΚΛΙΜΑΚΑ 1:10

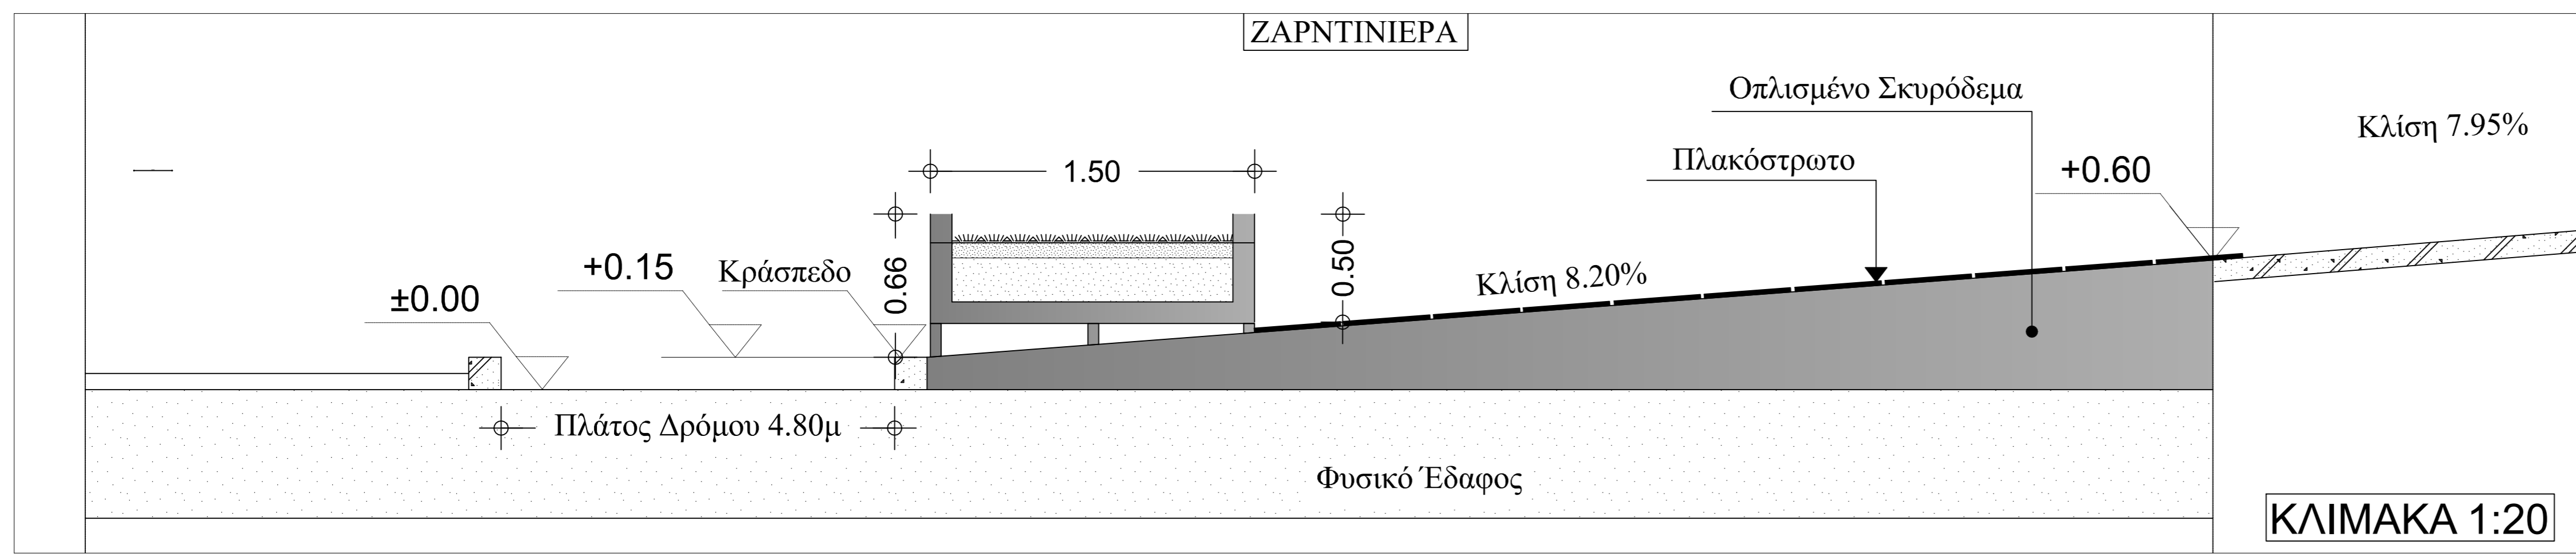

ΚΛΙΜΑΚΑ 1:20



ΕΛΛΗΝΙΚΗ ΔΗΜΟΚΡΑΤΙΑ  
**ΔΗΜΟΣ ΛΑΡΙΣΑΙΩΝ**  
 ΔΙΕΥΘΥΝΣΗ ΤΕΧΝΙΚΩΝ ΥΠΗΡΕΣΙΩΝ  
 ΤΜΗΜΑ ΟΔΟΠΟΪΑΣ

ΕΡΓΟ: ΣΤΡΑΤΗΓΙΚΕΣ ΑΣΤΙΚΕΣ ΠΑΡΕΜΒΑΣΕΙΣ  
 ΔΗΜΟΥ ΛΑΡΙΣΑΙΩΝ  
 ΔΙΑΧΡΟΝΙΚΟΙ ΒΗΜΑΤΙΣΜΟΙ

ΥΠΟΕΡΓΟ: ΑΝΑΠΛΑΣΗ ΕΓΚΑΤΑΣΤΑΣΕΩΝ ΠΑΡΚΟΥ ΑΛΚΑΖΑΡ

ΘΕΜΑ ΣΧΕΔΙΟΥ: ΜΝΗΜΕΙΟ ΕΘΝΙΚΗΣ ΑΝΤΙΣΤΑΣΗΣ  
 ΤΟΜΕΣ

ΑΡΙΘΜΟΣ  
 ΣΧΕΔΙΟΥ  
**2B**



ΣΥΝΤΑΞΑΝΤΕΣ	ΕΛΕΥΘΕΡΙΑ ΝΤΕΛΙΟΥ ΠΟΛΙΤΙΚΟΣ ΜΗΧΑΝΙΚΟΣ ΔΗΜΗΤΡΗΣ ΧΟΝΔΡΟΓΙΑΝΝΗΣ ΑΡΧΙΤΕΚΤΟΝ ΜΗΧΑΝΙΚΟΣ
ΕΛΕΓΧΘΗΚΕ Ο ΠΡΟΪΣΤΑΜΕΝΟΣ	ΑΘΑΝΑΣΙΟΣ ΠΑΤΣΙΟΥΡΑΣ ΤΟΠΟΓΡΑΦΟΣ ΜΗΧΑΝΙΚΟΣ
ΘΕΩΡΗΘΗΚΕ Ο ΑΝ. ΔΙΕΥΘΥΝΤΗΣ ΤΕΧΝΙΚΩΝ ΥΠΗΡΕΣΙΩΝ	ΑΘΑΝΑΣΙΟΣ ΠΑΤΣΙΟΥΡΑΣ ΤΟΠΟΓΡΑΦΟΣ ΜΗΧΑΝΙΚΟΣ

ΚΛΙΜΑΚΑ: ΜΑΡΤΙΟΣ 2022