



ΕΛΛΗΝΙΚΗ ΔΗΜΟΚΡΑΤΙΑ
ΔΗΜΟΣ ΛΑΡΙΣΑΙΩΝ
Δ/ΝΣΗ ΔΙΟΙΚΗΣΗΣ ΚΑΙ ΠΡΟΣΩΠΙΚΟΥ
ΤΜΗΜΑ ΥΠΟΣΤΗΡΙΞΗΣ ΠΟΛΙΤΙΚΩΝ ΟΡΓΑΝΩΝ

ΑΠΟΦΑΣΗ ΑΡΙΘ. 43
ΑΠΟ ΤΟ ΥΠ' ΑΡΙΘ. 5/2026 ΠΡΑΚΤΙΚΟ ΣΥΝΕΔΡΙΑΣΗΣ
ΤΟΥ ΔΗΜΟΤΙΚΟΥ ΣΥΜΒΟΥΛΙΟΥ ΛΑΡΙΣΑΙΩΝ

ΘΕΜΑ: Κύρωση οδού ως συνέχεια του υφιστάμενου οδικού δικτύου, στη Δημοτική Κοινότητα Τερψιθέας, Δ.Ε. Λάρισα, Δήμου Λαρισαίων, Π.Ε. Λάρισα, Περιφέρεια Θεσσαλίας, σύμφωνα με τη με αριθμ. 105/2026 Α.Δ.Ε.

Στη Λάρισα, σήμερα 24 του μηνός Φεβρουαρίου του έτους 2026, ημέρα Τρίτη και ώρα 14.30μ.μ. το Δημοτικό Συμβούλιο του Δήμου Λαρισαίων συνήλθε σε συνεδρίαση, ύστερα από τη με αρ. πρωτ. 10957/ 20-02-2026 πρόσκληση της Προέδρου αυτού, η οποία έγινε κατά τις διατάξεις του άρθρου 67 του Ν.3852/2010 (ΦΕΚ Α' 87), όπως αυτό τροποποιήθηκε και ισχύει και της αριθμ. 98/26-01-2024 Εγκυκλίου του ΥΠΕΣ.

Ήταν δε παρόντες από τα μέλη του οι κ.κ: 1) Καρυστιανού – Γκολφινόπουλου Γαρυφαλλιά, ως Πρόεδρος, 2) Αγορίτσας Χρήστος, 3) Αλεξούλης Ιωάννης, 4) Ανδριτσόπουλος Ανδρέας, 5) Απρίλη Αγορίτσα, 6) Αργυρόπουλος Κωνσταντίνος, 7) Βλαχούλης Κωνσταντίνος, 8) Γερογιώκας Ηρακλής, 9) Γιαννακόπουλος Κοσμάς, 10) Γούλα Ευρυδίκη, 11) Δαλαμπύρας Παναγιώτης, 12) Δεληγιάννης Δημήτριος, 13) Διαμάντος Κωνσταντίνος, 14) Δρυστέλλας Αθανάσιος, 15) Καλαμπαλίκης Κωνσταντίνος, 16) Καλόγηρος Κωνσταντίνος, 17) Καραβάνα Ιωάννα, 18) Καρτσαφλέκης Αριστείδης, 19) Κουρδής Αναστάσιος, 20) Κρίκης Πέτρος, 21) Κυριτσάκας Βάιος, 22) Λαμπρούλης Αριστείδης – Παναγιώτης, 23) Λεωνιδάκης Δημήτριος, 24) Μαβίδης Δημήτριος, 25) Μητροδής Βασίλειος, 26) Μπασδέκη Νικολέττα, 27) Νταής Παναγιώτης, 28) Παναγιώτου Ιωάννης, 29) Παπαδοπούλου Ελισσάβετ, 30) Παπαλέξης Ευάγγελος, 31) Πράπας Αντώνιος, 32) Ρετσιάνης Θωμάς, 33) Σιαματά – Μπούτλα Ελένη, 34) Σούλτης Γεώργιος, 35) Τερζούδης Χρήστος, 36) Τζατζάκης Φώτιος, 37) Τολίκας Μιχαήλ, 38) Τσακίρης Μιχαήλ και 39) Ψάρρα – Περίφανου Άννα, καθώς και ο Πρόεδρος της Δημοτικής Κοινότητας Φαλάνης Λυγούρας Κωνσταντίνος

και δεν προσήλθαν οι Δημοτικοί Σύμβουλοι: 1) Αδαμόπουλος Αθανάσιος, 2) Ζαούτσος Γεώργιος, 3) Κέλλας Αχιλλέας και 4) Τσουμάνης Ελευθέριος.

Το Δημοτικό Συμβούλιο, αφού βρέθηκε σε νόμιμη απαρτία (σε σύνολο αριθμού συμβούλων 43 παρευρίσκονταν οι 39, αποτελούντες την απόλυτη πλειοψηφία αυτού, άρθρο 96 παράγραφος 2 του ΔΚΚ (Ν. 3463/8-6-2006), δηλαδή τον αμέσως μεγαλύτερο ακέραιο του μισού του νομίμου αριθμού των μελών του Συμβουλίου), εισέρχεται στη συζήτηση των θεμάτων παρόντος του Δημάρχου κ. Αθανασίου Μαμάκου.

Κατά τη συζήτηση του θέματος απουσίαζαν οι δημοτικοί σύμβουλοι κ.κ. Μπασδέκη Νικολέττα, Μαβίδης Δημήτριος, Απρίλη Αγορίτσα, Κρίκης Πέτρος, Αλεξούλης Ιωάννης, Γιαννακόπουλος Κοσμάς, Νταής Παναγιώτης, Παπαδοπούλου Ελισσάβητ, Διαμάντος Κωνσταντίνος και Καρτσαφλέκης Αριστείδης.

Το Δημοτικό Συμβούλιο του Δήμου Λαρισαίων αφού συζήτησε σχετικά με το θέμα: Κύρωση οδού ως συνέχεια του υφιστάμενου οδικού δικτύου, στη Δημοτική Κοινότητα Τερψιθέας, Δ.Ε. Λάρισας, Δήμου Λαρισαίων, Π.Ε. Λάρισας, Περιφέρεια Θεσσαλίας, σύμφωνα με τη με αριθμ. 105/2026 Α.Δ.Ε. και λαμβάνοντας υπόψη:

1. Το άρθρο 65 του Ν. 3852/2020 όπως τροποποιήθηκε και ισχύει.
2. Το άρθρο 35 του Ν. 3937/2011 (Φ.Ε.Κ. 60/Α΄/31-3-2011)
3. Την υπ΄ αριθ. 39608/2011 απόφαση του αναπληρωτή Υπουργού Π.Ε.Κ.Α. (ΦΕΚ 2200 Β΄ 30-9-2011)
4. Τη με αριθμ. 105/2026 Α.Δ.Ε. με θέμα: Κύρωση οδού ως συνέχεια του υφιστάμενου οδικού δικτύου, στη Δημοτική Κοινότητα Τερψιθέας, Δ.Ε. Λάρισας, Δήμου Λαρισαίων, Π.Ε. Λάρισας, Περιφέρεια Θεσσαλίας.

ΑΠΟΦΑΣΙΣΕ ΟΜΟΦΩΝΑ

Εγκρίνει την έναρξη διαδικασίας για την κύρωση της οδού με ΚΑΕΚ 31150ΕΚ00049 (585,80μ²) ως συνέχεια του υφιστάμενου οδικού δικτύου, στη Δημοτική Κοινότητα Τερψιθέας, Δ.Ε. Λάρισας, Δήμου Λαρισαίων, Π.Ε. Λάρισας, Περιφέρεια Θεσσαλίας, όπως αποτυπώνεται στο συνημμένο τοπογραφικό διάγραμμα.

Το παρόν συντάχθηκε, αναγνώσθηκε και αφού βεβαιώθηκε, υπογράφεται όπως παρακάτω.

ΤΟ ΔΗΜΟΤΙΚΟ ΣΥΜΒΟΥΛΙΟ

Η ΠΡΟΕΔΡΟΣ

Ο ΓΡΑΜΜΑΤΕΑΣ

ΤΑ ΜΕΛΗ


**ΚΑΡΥΣΤΙΑΝΟΥ – ΓΚΟΛΦΙΝΟΠΟΥΛΟΥ
ΓΑΡΥΦΑΛΛΙΑ**

**ΛΑΜΠΡΟΥΛΗΣ
ΑΡΙΣΤΕΙΔΗΣ - ΠΑΝΑΓΙΩΤΗΣ**

ΔΗΜΟΣ ΛΑΡΙΣΑΙΩΝ
MUNICIPALITY OF LARISSA

Αποτύπωση Υφιστάμενης Κατάστασης

Σύστημα : Ε.Γ.Σ.Α '87
Κλίμακα : 1 : 200

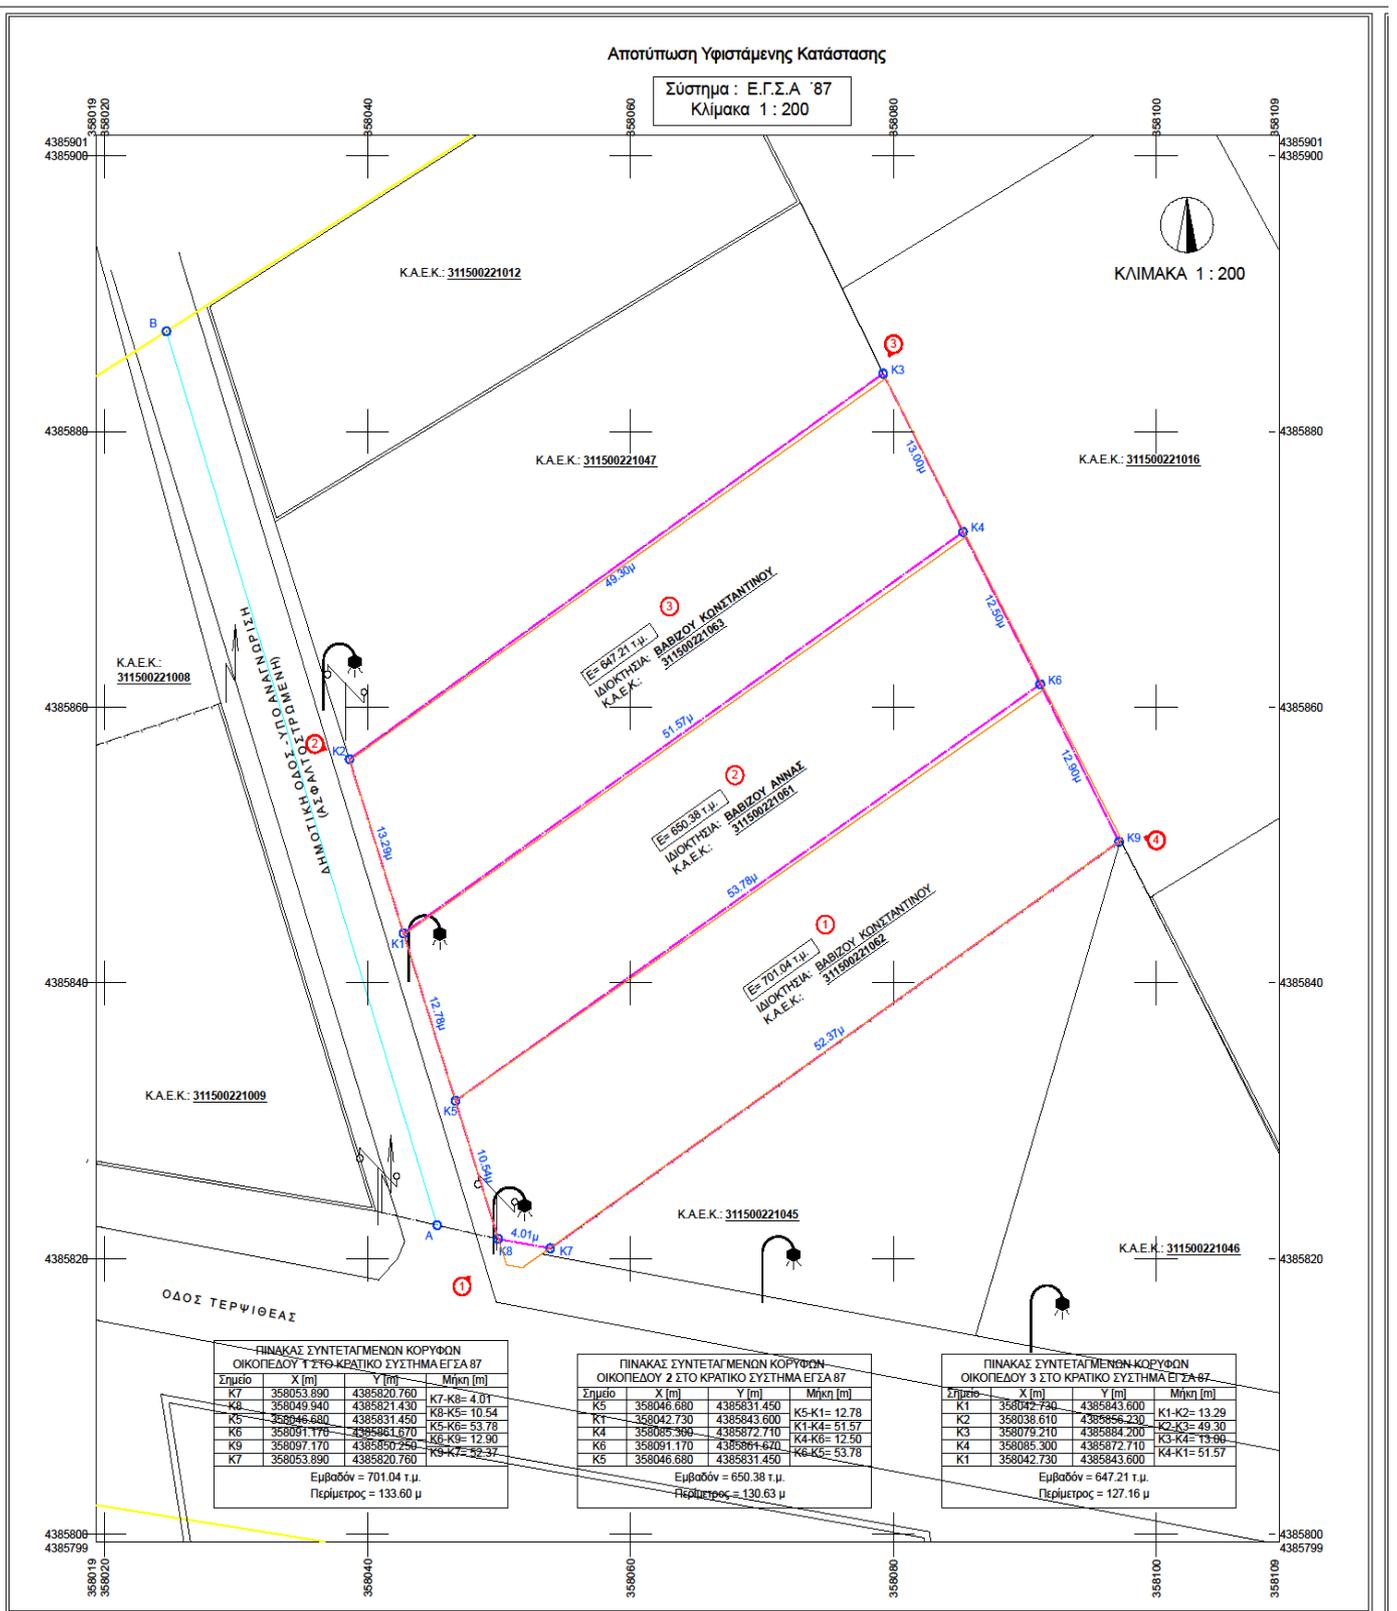

ΠΙΝΑΚΑΣ ΣΥΝΤΕΤΑΓΜΕΝΩΝ ΚΟΡΥΦΩΝ ΟΙΚΟΠΕΔΟΥ 1 ΣΤΟ ΚΡΑΤΙΚΟ ΣΥΣΤΗΜΑ ΕΓΣΑ 87

Σημείο	X [m]	Y [m]	Μήκη [m]
K7	358053.890	4385820.760	K7-K8= 4.01
K8	358049.940	4385821.430	K8-K5= 10.54
K5	358046.680	4385831.450	K5-K6= 53.78
K6	358091.170	4385861.070	K6-K9= 12.90
K9	358097.170	4385860.280	K9-K7= 32.37
K7	358053.890	4385820.760	

Εμβαδόν = 701.04 τ.μ.
Περίμετρος = 133.60 μ

ΠΙΝΑΚΑΣ ΣΥΝΤΕΤΑΓΜΕΝΩΝ ΚΟΡΥΦΩΝ ΟΙΚΟΠΕΔΟΥ 2 ΣΤΟ ΚΡΑΤΙΚΟ ΣΥΣΤΗΜΑ ΕΓΣΑ 87

Σημείο	X [m]	Y [m]	Μήκη [m]
K5	358046.680	4385831.450	K5-K1= 12.78
K1	358042.730	4385843.600	K1-K4= 51.57
K4	358085.360	4385872.710	K4-K6= 12.50
K6	358091.170	4385864.820	K6-K5= 53.78
K5	358046.680	4385831.450	

Εμβαδόν = 650.38 τ.μ.
Περίμετρος = 130.63 μ

ΠΙΝΑΚΑΣ ΣΥΝΤΕΤΑΓΜΕΝΩΝ ΚΟΡΥΦΩΝ ΟΙΚΟΠΕΔΟΥ 3 ΣΤΟ ΚΡΑΤΙΚΟ ΣΥΣΤΗΜΑ ΕΓΣΑ 87

Σημείο	X [m]	Y [m]	Μήκη [m]
K1	358042.730	4385843.600	K1-K2= 13.29
K2	358038.610	4385856.230	K2-K3= 49.30
K3	358079.210	4385884.200	K3-K4= 13.90
K4	358085.300	4385972.710	K4-K1= 51.57
K1	358042.730	4385843.600	

Εμβαδόν = 647.21 τ.μ.
Περίμετρος = 127.16 μ