



ΕΛΛΗΝΙΚΗ ΔΗΜΟΚΡΑΤΙΑ
 ΔΗΜΟΣ ΛΑΡΙΣΑΙΩΝ
 Δ/ΝΣΗ ΔΙΟΙΚΗΣΗΣ ΚΑΙ ΠΡΟΣΩΠΙΚΟΥ
 ΤΜΗΜΑ ΥΠΟΣΤΗΡΙΞΗΣ ΠΟΛΙΤΙΚΩΝ ΟΡΓΑΝΩΝ

ΑΠΟΦΑΣΗ ΑΡΙΘ. 133
ΑΠΟ ΤΟ ΥΠ' ΑΡΙΘ. 15/2026 ΠΡΑΚΤΙΚΟ ΣΥΝΕΔΡΙΑΣΗΣ
ΤΟΥ ΔΗΜΟΤΙΚΟΥ ΣΥΜΒΟΥΛΙΟΥ ΛΑΡΙΣΑΙΩΝ

ΘΕΜΑ: Κυκλοφοριακή σύνδεση Τύπου Β, παρόδιας εγκατάστασης, εκτός εγκεκριμένου σχεδίου πόλης και εκτός ορίων νομίμως υφισταμένων οικισμών, που έχει πρόσωπο επί ΕΘΝΙΚΟΥ (ΔΕΥΤΕΡΕΥΟΝ) οδικού δικτύου, ιδιοκτησίας «ΕΛΚΟ - ΕΛΛΗΝΙΚΑ ΚΟΥΦΩΜΑΤΑ ΜΟΝΟΠΡΟΣΩΠΗ ΙΚΕ. & ΜΑΒΙΔΗ ΔΗΜΗΤΡΙΟΥ του ΓΕΩΡΓΙΟΥ», σύμφωνα με τη με αριθμ. 306/2026 Α.Δ.Ε.

Στη Λάρισα, σήμερα 19 του μηνός Μαΐου του έτους 2026, ημέρα Τρίτη και ώρα 19.00 μ.μ. το Δημοτικό Συμβούλιο του Δήμου Λαρισαίων συνήλθε σε συνεδρίαση, ύστερα από τη με αρ. πρωτ. 30671/14-05-2026 πρόσκληση της Προέδρου αυτού η οποία έγινε κατά τις διατάξεις του άρθρου 67 του Ν.3852/2010 (ΦΕΚ Α' 87), όπως αυτό τροποποιήθηκε και ισχύει και της αριθμ. 98/26-01-2024 Εγκυκλίου του ΥΠΕΣ.

Ήταν δε παρόντες από τα μέλη του οι κ.κ.: 1) Καρυστιανού – Γκολφινόπουλου Γαρυφαλλιά, ως Πρόεδρος, 2) Αγορίτσας Χρήστος, 3) Αδαμόπουλος Αθανάσιος, 4) Αλεξούλης Ιωάννης, 5) Ανδριτσόπουλος Ανδρέας, 6) Απρίλη Αγορίτσα, 7) Αργυρόπουλος Κωνσταντίνος, 8) Βλαχούλης Κωνσταντίνος, 9) Γερογιώκας Ηρακλής, 10) Γιαννακόπουλος Κοσμάς, 11) Δαλαμπύρας Παναγιώτης, 12) Δεληγιάννης Δημήτριος, 13) Διαμάντος Κωνσταντίνος, 14) Δρυστεύλας Αθανάσιος, 15) Ζαούτσος Γεώργιος, 16) Καλαμπαλίκης Κωνσταντίνος, 17) Καλόγηρος Κωνσταντίνος, 18) Καραβάνα Ιωάννα, 19) Καρτσαφλέκης Αριστείδης, 20) Κέλλας Αχιλλέας, 21) Κρίκης Πέτρος, 22) Κυριτσάκας Βάιος, 23) Λαμπρούλης Αριστείδης – Παναγιώτης, 24) Λεωνιδάκης Δημήτριος, 25) Μαβίδης Δημήτριος, 26) Μητροδήμος Βασίλειος, 27) Μπασδέκη Νικολέττα, 28) Νταής Παναγιώτης, 29) Παναγιώτου Ιωάννης, 30) Παπαδοπούλου Ελισσάβη, 31) Παπαλέξης Ευάγγελος, 32) Πράπας Αντώνιος, 33) Ρετσιάνης Θωμάς, 34) Τερζούδης Χρήστος, 35) Τζατζάκης Φώτιος, 36) Τολίκας Μιχαήλ, 37) Τσακίρης Μιχαήλ, 38) Τσουμάνης Ελευθέριος και 39) Ψάρρα – Περίφανου Άννα, καθώς και ο Πρόεδρος της Δημοτικής Κοινότητας Κουτσόχερου Φονιάς Βάιος

και δεν προσήλθαν οι Δημοτικοί Σύμβουλοι κ.κ.: 1) Γούλα Ευρυδίκη, 2) Κουρδής Αναστάσιος, 3) Σιαματά – Μπούτλα Ελένη και 4) Σούλτης Γεώργιος.

Το Δημοτικό Συμβούλιο, αφού βρέθηκε σε νόμιμη απαρτία (σε σύνολο αριθμού συμβούλων 43 παρευρίσκονταν οι 39, αποτελούντες την απόλυτη πλειοψηφία αυτού, άρθρο 96 παράγραφος 2 του ΔΚΚ (Ν. 3463/8-6-2006), δηλαδή τον αμέσως μεγαλύτερο ακέραιο του μισού του νομίμου αριθμού των μελών του Συμβουλίου), εισέρχεται στη συζήτηση των θεμάτων παρόντος του Δημάρχου κ. Αθανασίου Μαμάκου.

Κατά τη συζήτηση του θέματος απουσίαζαν οι Δημοτικοί Σύμβουλοι κ.κ. Απρίλη Αγορίτσα, Καραβάνα Ιωάννα, Τολίκας Μιχαήλ, Δαλαμπύρας Παναγιώτης, Τσουμάνης Ελευθέριος, Αλεξούλης Ιωάννης, Μπασδέκη Νικολέττα, Πράπας Αντώνιος, Διαμάντος Κωνσταντίνος, Γιαννακόπουλος Κοσμάς και Μαβίδης Δημήτριος.

Το Δημοτικό Συμβούλιο του Δήμου Λαρισαίων, μετά από συζήτηση σχετικά με το θέμα: Κυκλοφοριακή σύνδεση Τύπου Β, παρόδιας εγκατάστασης, εκτός εγκεκριμένου σχεδίου πόλης και εκτός ορίων νομίμως υφισταμένων οικισμών, που έχει πρόσωπο επί ΕΘΝΙΚΟΥ (ΔΕΥΤΕΡΕΥΟΝ) οδικού δικτύου, ιδιοκτησίας «ΕΛΚΟ - ΕΛΛΗΝΙΚΑ ΚΟΥΦΩΜΑΤΑ ΜΟΝΟΠΡΟΣΩΠΗ ΙΚΕ. & ΜΑΒΙΔΗ ΔΗΜΗΤΡΙΟΥ του ΓΕΩΡΓΙΟΥ», σύμφωνα με τη με αριθμ. 306/2026 Α.Δ.Ε. και λαμβάνοντας υπόψη:

1. Το άρθρο 65 του Ν. 3852/2010 όπως τροποποιήθηκε και ισχύει.
2. Το Β.Δ. 465/70.
3. Το Π.Δ. 118/06.
4. Τη με αριθμ. 306/2026 Α.Δ.Ε με θέμα: Κυκλοφοριακή σύνδεση Τύπου Β, παρόδιας εγκατάστασης, εκτός εγκεκριμένου σχεδίου πόλης και εκτός ορίων νομίμως υφισταμένων οικισμών, που έχει πρόσωπο επί ΕΘΝΙΚΟΥ (ΔΕΥΤΕΡΕΥΟΝ) οδικού δικτύου, ιδιοκτησίας «ΕΛΚΟ - ΕΛΛΗΝΙΚΑ ΚΟΥΦΩΜΑΤΑ ΜΟΝΟΠΡΟΣΩΠΗ ΙΚΕ. & ΜΑΒΙΔΗ ΔΗΜΗΤΡΙΟΥ του ΓΕΩΡΓΙΟΥ».

ΑΠΟΦΑΣΙΣΕ ΟΜΟΦΩΝΑ

Εγκρίνει τη χορήγηση δημιουργίας κυκλοφοριακής σύνδεσης τύπου Β οχημάτων επί Εθνικού (δευτερεύον) οδικού δικτύου σε γήπεδο ιδιοκτησίας ΙΩΑΝΝΗ ΛΥΓΟΥΡΑ & ΣΙΑ ΙΚΤΕΟ Ο.Ε. & ΜΑΒΙΔΗ ΔΗΜΗΤΡΙΟΥ του ΓΕΩΡΓΙΟΥ, στην κτηματική περιφέρεια Λάρισας, θέση “50 γλμ Π.Ε.Ο Λάρισας-Θεσσαλονίκης”, του Δήμου Λαρισαίων, για χρήση ΒΙΟΤΕΧΝΙΑ ΚΑΤΑΣΚΕΥΗΣ ΚΟΥΦΩΜΑΤΩΝ, σύμφωνα με το επισυναπτόμενο σχέδιο ως εξής:

A. Επιβαλλόμενα μέτρα:

1. Να γίνει πιστή εφαρμογή των τεχνικών όρων ιδρύσεως της κυκλοφοριακής σύνδεσης τύπου Β, όπως αυτοί αποτυπώνονται στα παραπάνω θεωρημένα από την υπηρεσία μας διαγράμματα.
 2. Να αποκλειστεί η πρόσβαση οχημάτων στην εγκατάσταση από οποιαδήποτε άλλη θέση με την τοποθέτηση μόνιμης περίφραξης.
- Οι παραπάνω παρεμβάσεις θα γίνουν με δαπάνες των ιδιοκτητών.

B. Προϋποθέσεις:

Η χορηγούμενη έγκριση κυκλοφοριακής σύνδεσης τύπου Β θα ισχύει για τέσσερα (4) χρόνια και μόνο για τη συγκεκριμένη χρήση

Αν μετά την παρέλευση της τετραετίας από την έγκριση δεν έχουν ολοκληρωθεί οι εργασίες κατασκευής της, δίδεται μετά από αίτηση εφ’ άπαξ παράταση για άλλα τέσσερα (4) χρόνια (άρθρο 159 του Ν.4512/2018), εφόσον δεν έχουν αλλάξει οι κυκλοφοριακές συνθήκες της οδού. Η αίτηση για παράταση θα πρέπει να υποβληθεί πριν τη λήξη της παρούσας έγκρισης.

Για μετατροπή του είδους της εγκατάστασης ή επέκταση αυτής ή προσθήκη νέων εγκαταστάσεων, απαιτείται νέα αίτηση για βεβαίωση ισχύος της εγκεκριμένης εισόδου – εξόδου οχημάτων ή νέα έγκριση σε περίπτωση που έχουν αλλάξει οι κυκλοφοριακές συνθήκες της οδού, σύμφωνα με την παρ. 1 του άρθρου 21 του Π.Δ. 118/06.

Ο ιδιοκτήτης κατά την εκτέλεση των εργασιών κατασκευής της εγκεκριμένης μελέτης «Κυκλοφοριακής σύνδεσης τύπου Β» υποχρεούται να εφαρμόσει πιστά τα θεωρημένα σχέδια που συνοδεύουν την παρούσα μελέτη.

Σε περίπτωση που κρίνεται απαραίτητη η ενίσχυση της οδικής ασφάλειας με επιπλέον σήμανση κυκλοφορίας, η υπηρεσία μας διατηρεί το δικαίωμα να ζητήσει την τοποθέτησή τους.

Κατά την εκτέλεση των εργασιών διαμόρφωσης της Κυκλοφοριακής σύνδεσης τύπου Β, θα πρέπει να ληφθούν όλα τα ενδεικνύόμενα μέτρα προς αποφυγή ατυχημάτων, για τα οποία σε περίπτωση που συμβούν, αποκλειστική ευθύνη έχουν οι ιδιοκτήτες και ο επιβλέπων μηχανικός.

Σε περίπτωση βελτίωσης των γεωμετρικών χαρακτηριστικών της οδού, ο ιδιοκτήτης υποχρεούται αναντίρρητα με μέριμνα και αποκλειστική του δαπάνη, δίχως καμία απαίτηση για αποζημίωση, να λάβει όλα τα κατάλληλα μέτρα για την προσαρμογή της διαμόρφωσης της εισόδου-εξόδου στη νέα κατάσταση και με τις υποδείξεις της αρμόδιας για την οδό Υπηρεσίας.

Σε περίπτωση ατυχήματος κατά την είσοδο των οχημάτων στην εγκατάσταση και την έξοδο από αυτή, ο ιδιοκτήτης αναλαμβάνει την όποια ευθύνη του αναλογεί σύμφωνα με τον Κώδικα Οδικής Κυκλοφορίας (ΚΟΚ).

Ο Δήμος Λαρισαίων διατηρεί το δικαίωμα ανάκλησης της έγκρισης, χωρίς την καταβολή οποιασδήποτε αποζημίωσης, σε περίπτωση που διαπιστωθεί ότι έχουν τροποποιηθεί στοιχεία της διαμόρφωσης ή προκαλούνται προβλήματα στο αγροτικό οδικό δίκτυο, λόγω εισόδου – εξόδου οχημάτων στην εγκατάσταση

Μετά την εκτέλεση των κατασκευαστικών εργασιών, ο υπεύθυνος μηχανικός θα υποβάλλει βεβαίωση για την καλή και έντεχνη εκτέλεση των επιβαλλόμενων μέτρων της εισόδου-εξόδου των οχημάτων.

Η χορήγηση της παρούσας δεν απαλλάσσει τον ενδιαφερόμενο από την υποχρέωση έκδοσης άλλων προβλεπόμενων εγκρίσεων ή αδειών, ενώ η τήρηση των όρων και περιορισμών για την εγκατάσταση και λειτουργία του συνολικού έργου, καθορίζονται κατά περίπτωση από την ισχύουσα νομοθεσία».

ΤΟ ΔΗΜΟΤΙΚΟ ΣΥΜΒΟΥΛΙΟ

Η ΠΡΟΕΔΡΟΣ


Ο ΓΡΑΜΜΑΤΕΑΣ


ΤΑ ΜΕΛΗ

ΚΑΡΥΣΤΙΑΝΟΥ – ΓΚΟΛΦΙΝΟΠΟΥΛΟΥ
ΓΑΡΥΦΑΛΛΙΑ

ΛΑΜΠΡΟΥΛΗΣ
ΑΡΙΣΤΕΙΔΗΣ - ΠΑΝΑΓΙΩΤΗΣ

ΔΗΜΟΣ ΛΑΡΙΣΑΙΩΝ
MUNICIPALITY OF LARISSA

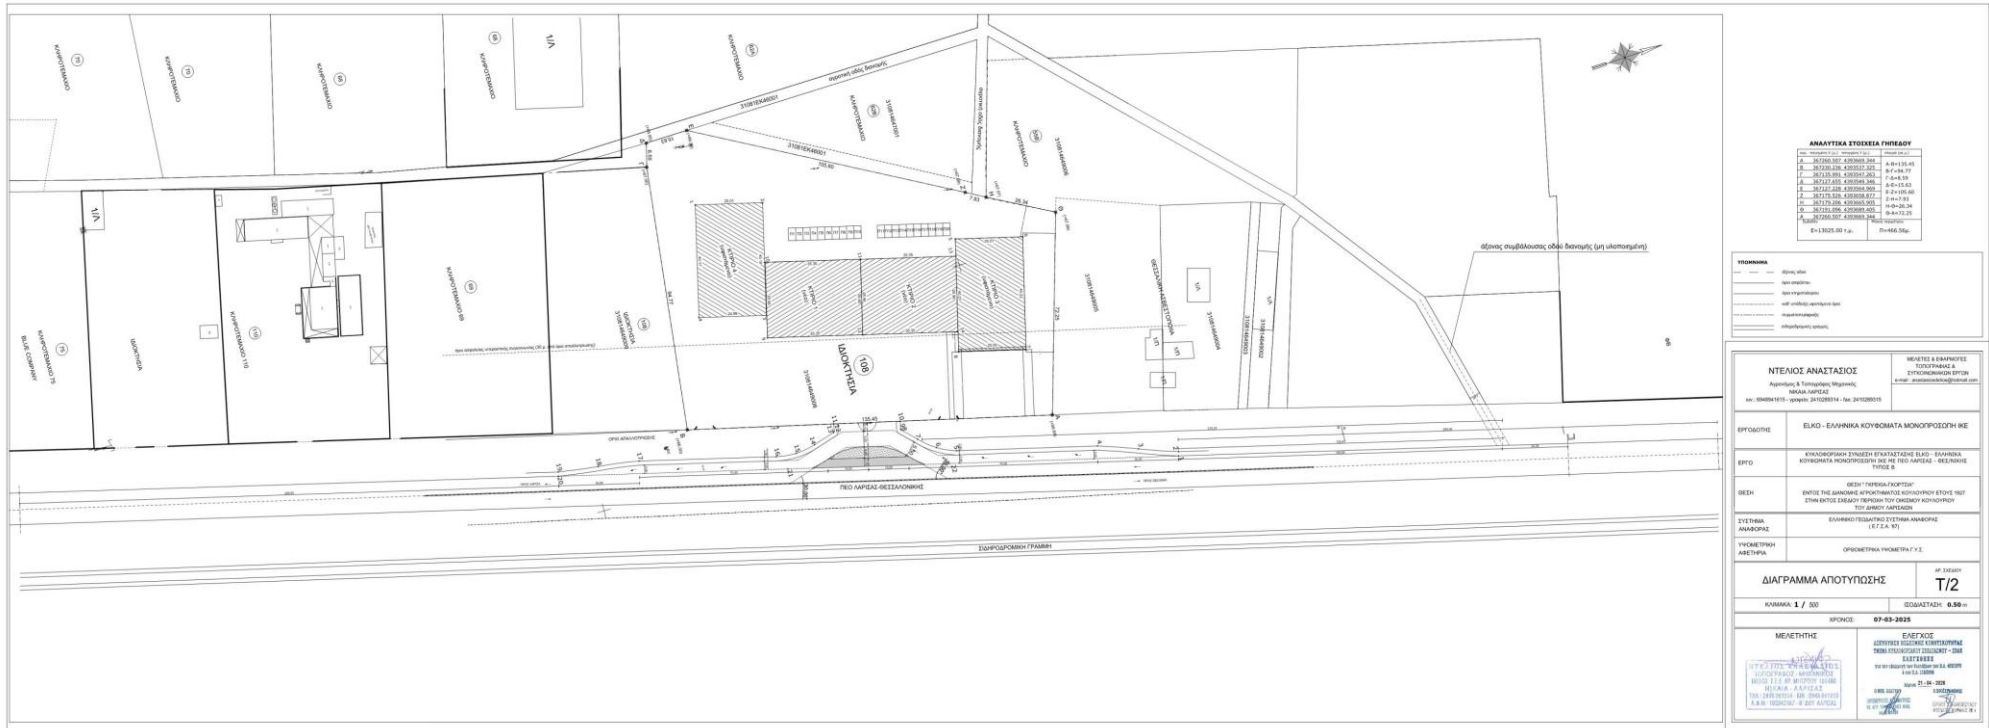

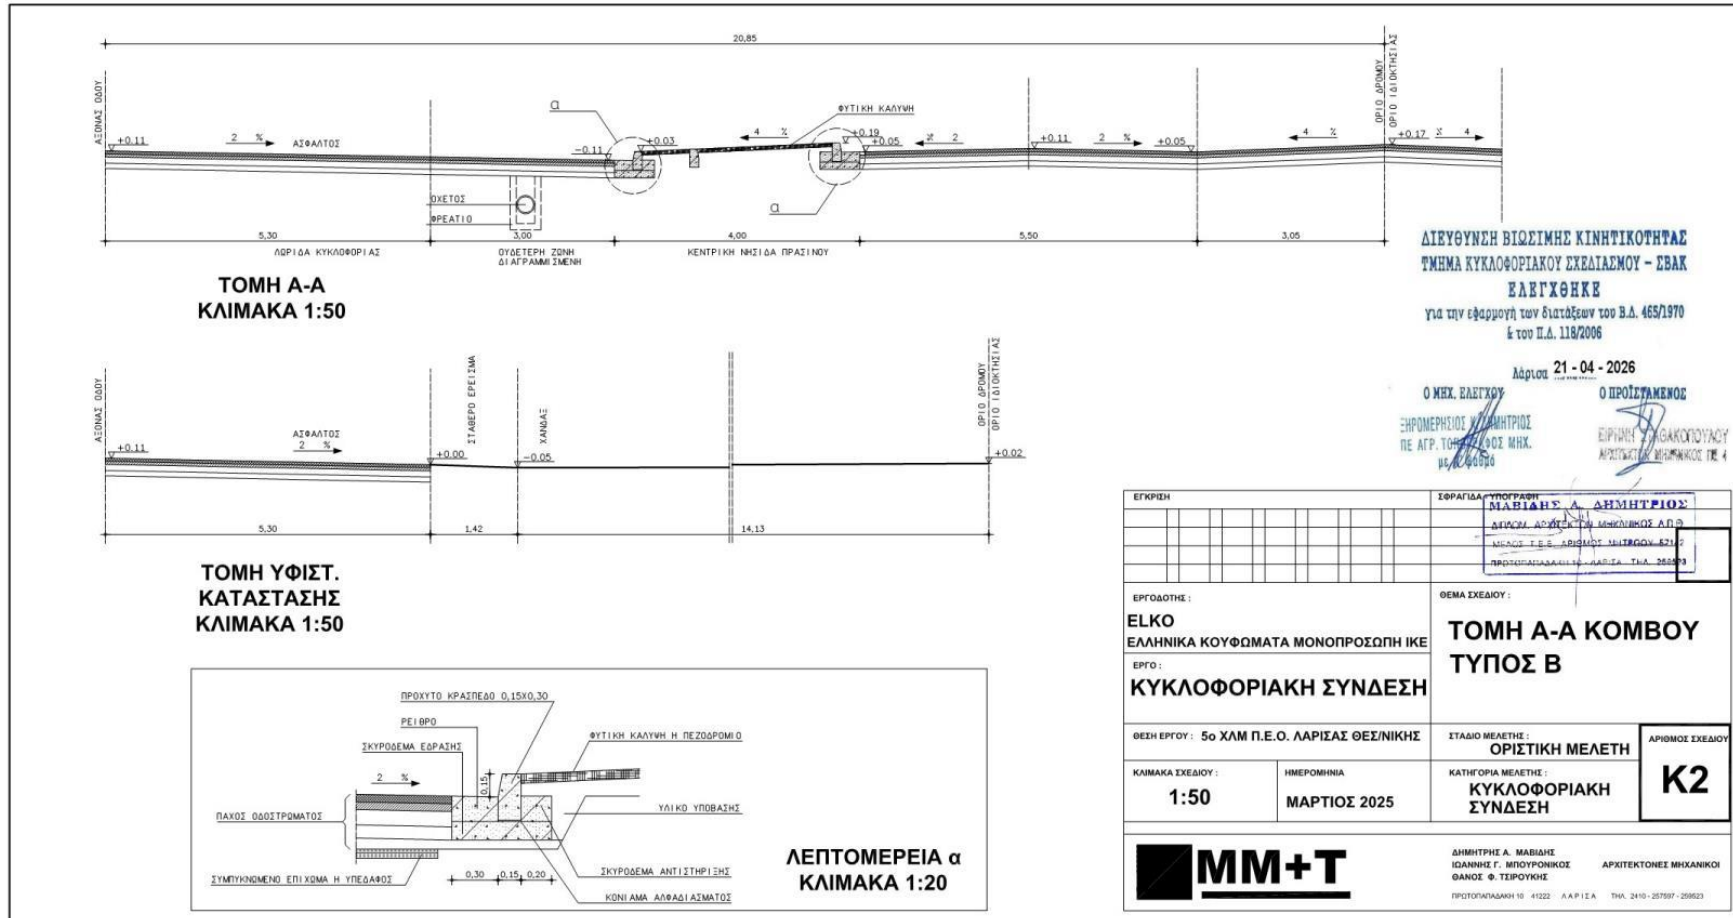


ΔΙΕΥΘΥΝΣΗ ΒΙΩΣΙΜΗΣ ΚΙΝΗΤΙΚΟΤΗΤΑΣ
ΤΜΗΜΑ ΚΥΚΛΟΦΟΡΙΑΚΟΥ ΣΧΕΔΙΑΣΜΟΥ - ΕΒΑΚ
ΕΛΕΓΧΘΕΚΕ
 για την εφαρμογή των Διατάξεων του Β.Δ. 465/1970
 & του Π.Δ. 118/2006


Αρ.Πρωτ. 21 - 04 - 2026
 Ο ΜΗΧ. ΕΛΕΓΧΟΥ: *[Signature]*
 ΕΠΙΜΟΡΦΩΣΗΣ ΚΑΙ ΔΗΜΗΤΡΙΟΣ
 ΠΕ ΑΓΡ. ΤΟΠΟΓΡΑΦΟΣ ΜΗΧ.
 με Α.Π. 06880
 Ο ΠΡΟΣΤΑΣΙΑΣ: *[Signature]*
 ΕΙΡΗΝΗ ΚΑΓΑΚΟΠΟΥΛΟΥ
 ΑΡΧΙΤΕΚΤΟΝΟΣ ΜΗΧΑΝΙΚΟΣ ΤΜ. 4

ΕΓΚΡΙΣΗ		ΣΦΡΑΓΙΔΑ ΥΠΟΓΡΑΦΗ ΜΑΡΙΑΝΤΗΣ Α. ΔΗΜΗΤΡΙΟΣ ΔΙΕΥΘΥΝΤΗΣ ΤΜΗΜΑΤΟΣ ΚΥΚΛΟΦΟΡΙΑΚΟΥ ΣΧΕΔΙΑΣΜΟΥ - ΕΒΑΚ ΜΕΛΟΣ Τ.Ε.Ε. ΑΡΧΙΤΕΚΤΟΝΩΝ ΜΗΧΑΝΙΚΩΝ ΕΤΕΠ ΠΡΟΤΟΤΥΠΑΔΙΑΔΙΚΗΣ ΔΙΑΔΙΤΑ Τ.Π.Α. 2660/93	
ΕΡΓΟΔΟΤΗΣ: ΕΛΚΟ ΕΛΛΗΝΙΚΑ ΚΟΥΦΩΜΑΤΑ ΜΟΝΟΠΡΟΣΩΠΗ ΙΚΕ		ΘΕΜΑ ΣΧΕΔΙΟΥ: ΤΟΜΗ Α-Α ΚΟΜΒΟΥ ΤΥΠΟΣ Β	
ΕΡΓΟ: ΚΥΚΛΟΦΟΡΙΑΚΗ ΣΥΝΔΕΣΗ		ΣΤΑΔΙΟ ΜΕΛΕΤΗΣ: ΟΡΙΣΤΙΚΗ ΜΕΛΕΤΗ	
ΘΕΣΗ ΕΡΓΟΥ: 5ο ΧΛΜ Π.Ε.Ο. ΛΑΡΙΣΑΣ ΘΕΣ/ΝΙΚΗΣ		ΑΡΙΘΜΟΣ ΣΧΕΔΙΟΥ: K2	
ΚΛΙΜΑΚΑ ΣΧΕΔΙΟΥ: 1:50	ΗΜΕΡΟΜΗΝΙΑ ΜΑΡΤΙΟΣ 2025	ΚΑΤΗΓΟΡΙΑ ΜΕΛΕΤΗΣ: ΚΥΚΛΟΦΟΡΙΑΚΗ ΣΥΝΔΕΣΗ	
MM+T		ΔΗΜΗΤΡΙΟΣ Α. ΜΑΡΙΑΝΤΗΣ ΙΩΑΝΝΗΣ Γ. ΜΠΟΥΡΝΙΚΟΣ ΘΑΝΟΣ Φ. ΤΣΙΡΟΥΚΗΣ ΑΡΧΙΤΕΚΤΟΝΕΣ ΜΗΧΑΝΙΚΟΙ ΠΡΟΤΟΤΥΠΑΔΙΑΔΙΚΗΣ ΔΙΑΔΙΤΑ Τ.Π.Α. 2410-257597-200623	

ΔΗΜΟΤΕΛΕΙΟ ΛΑΡΙΣΣΑΣ
 MUNICIPALITY OF LARISSA

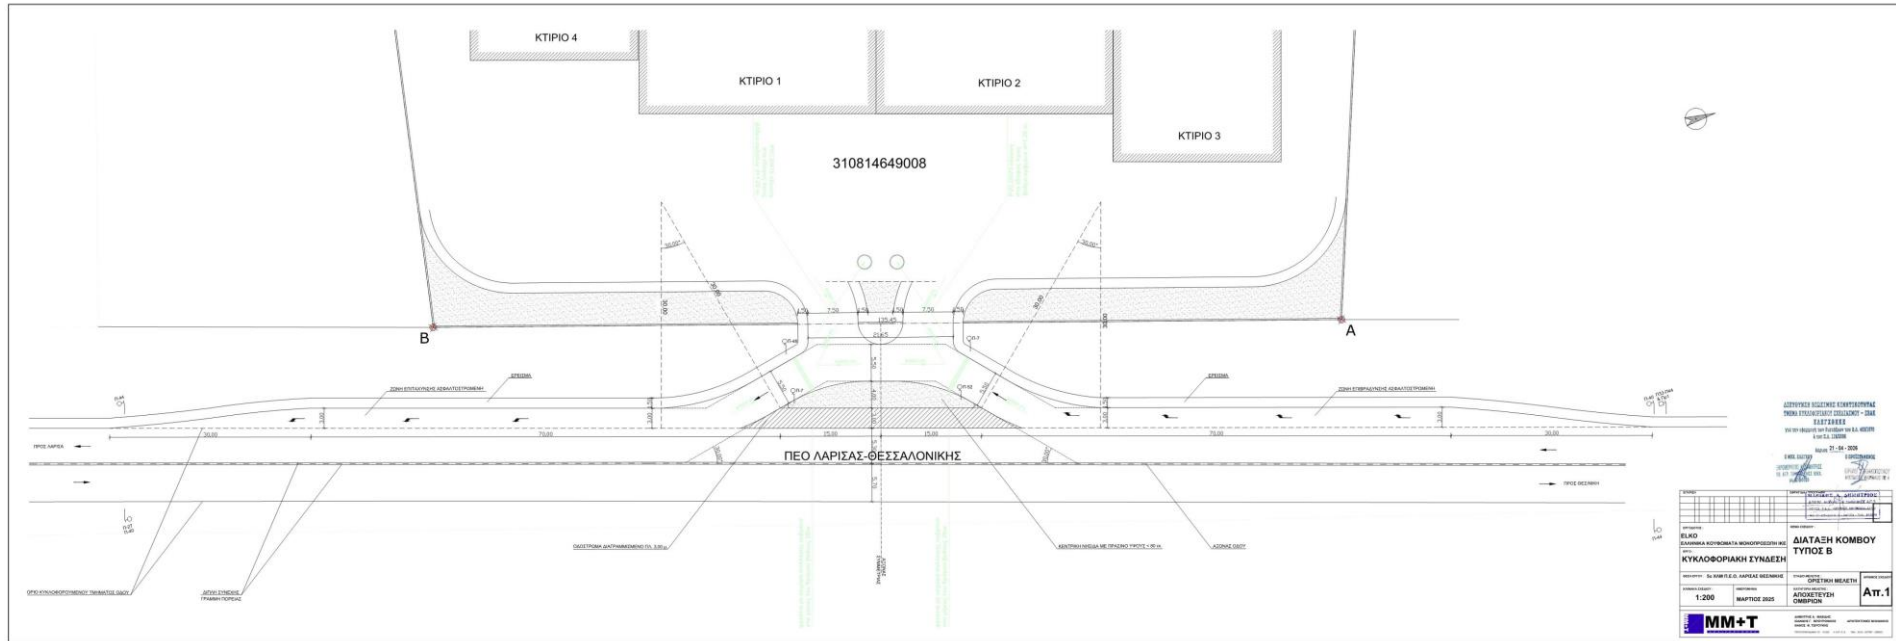

ΔΗΜΟΣ ΛΑΡΙΣΑΙΩΝ
MUNICIPALITY OF LARISSA

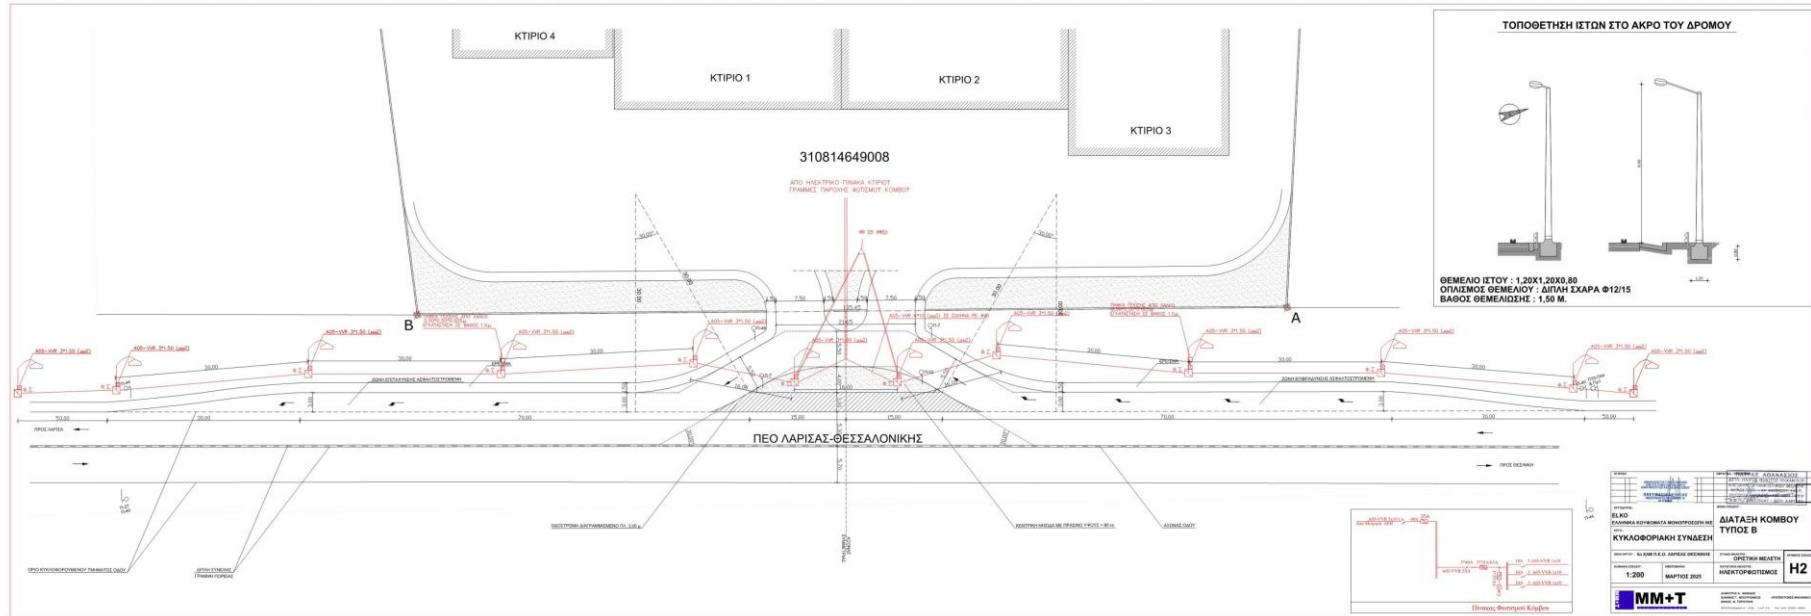

ΔΗΜΟΣ ΛΑΡΙΣΑΙΩΝ
MUNICIPALITY OF LARISSA

