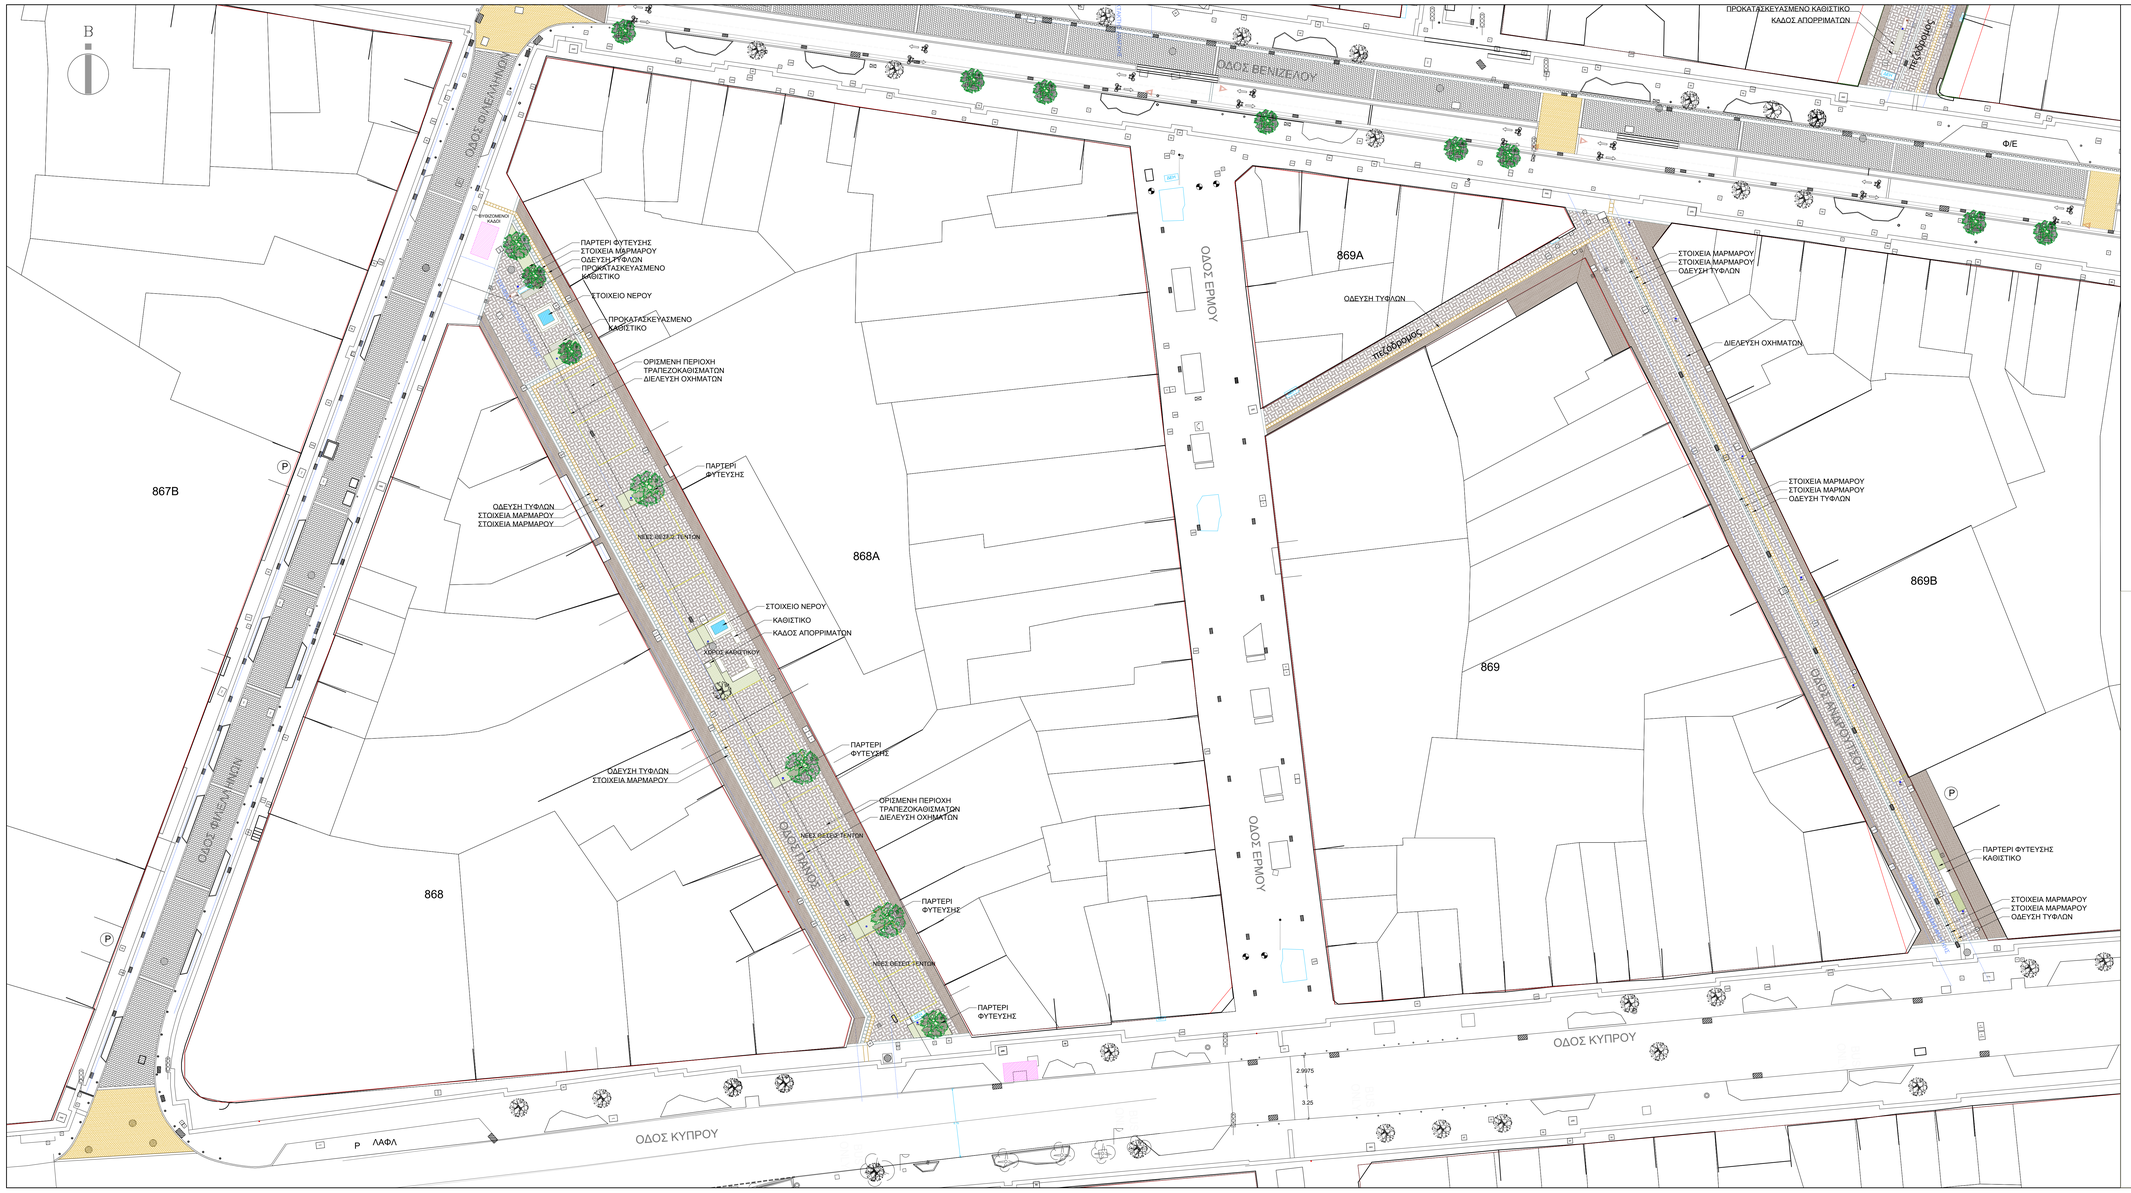

ΤΠΟΜΝΗΜΑ

ΠΡΟΤΕΙΝΟΜΕΝΑ ΣΤΟΙΧΕΙΑ

- Κυβόλιθοι από πέτρα Καβάλας 200x200mm
- Κυβόλιθοι από ψαμμίτη 100x200mm
- Κυβόλιθοι από ψαχαρά υλικά ροζ 200x200mm
- Κυβόλιθοι από γρανίτη ή πορφυρίτη 100x100mm
- Πλάκες από γρανίτη σε διαφορετικές απαγωγώσεις διαφόρων διαστάσεων από 200mm έως 700mm
- Όδευση τυφλών με πλάκες από μάρμαρο
- Μπορντούρα από μάρμαρο
- Σταχείο νερού
- Νέα Δέντρα
- Παγκάκια με επένδυση μαρμάρου
- Παγκάκια προκατασκευασμένα από ανανυσταμένο μάρμαρο
- Βυθιζόμενος κάδος
- Φωτιστικός στύλος

ΠΟΛΕΟΔΟΜΙΚΑ ΣΤΟΙΧΕΙΑ

- Ρυμοτομική Γραμμή
- Οικοδομική Γραμμή

ΥΦΙΣΤΑΜΕΝΑ ΣΤΟΙΧΕΙΑ

- Δέντρα Υφιστάμενα
- Κάμερα ελέγχου κυκλοφορίας
- Βυθιζόμενο Κολωνάκι
- Κατάκα φρεατίων
- Σχάρες απορροής

FOTEINI TSELIOU
21/04/2026 12:14
ΑΚΡΙΒΕΣ ΑΝΤΙΓΡΑΦΟ

ΕΛΛΗΝΙΚΗ ΔΗΜΟΚΡΑΤΙΑ
ΔΗΜΟΣ ΛΑΡΙΣΑΙΩΝ

ΔΙΕΥΘΥΝΣΗ ΤΕΧΝΙΚΩΝ ΥΠΗΡΕΣΙΩΝ
ΤΜΗΜΑ ΚΤΙΡΙΑΚΩΝ ΕΡΓΩΝ ΚΑΙ ΑΝΑΠΛΑΣΕΩΝ

ΔΗΜΟΣ ΛΑΡΙΣΑΙΩΝ

ΕΡΓΟ:

ΤΡΟΠΟΠΟΙΗΣΗ ΤΕΧΝΙΚΗΣ ΜΕΛΕΤΗΣ ΑΝΟΙΚΤΟΥ ΚΕΝΤΡΟΥ ΕΜΠΟΡΙΟΥ ΣΤΗ ΛΑΡΙΣΑ

ΘΕΣΗ : ΒΕΝΙΖΕΛΟΥ, ΦΙΛΕΛΛΗΝΩΝ, ΛΑΠΙΘΩΝ, ΠΑΠΑΦΛΕΣΣΑ, ΟΣΣΗΣ, ΠΑΝΟΣ, ΑΝΔΡΟΥΤΣΟΥ
ΚΕΝΤΡΟ ΠΟΛΗΣ - ΔΗΜΟΣ ΛΑΡΙΣΑΙΩΝ

ΗΜΕΡΟΜΗΝΙΑ: ΑΠΡΙΛΙΟΣ 2025

ΚΩΔΙΚΟΣ ΜΕΛΕΤΗΣ : KZ644

ΑΝΑΔΟΧΟΣ ΜΕΛΕΤΗΣ:
<< ΜΑΝΤΕΛΟΣ ΑΝΑΣΤΑΣΙΟΣ - ΤΣΙΤΣΑ ΑΝΘΗ
& ΣΥΝΕΡΓΑΤΕΣ Ε.Ε. με διακριτό τίτλο ΦΟΡΕΑΣ Ε.Ε. >>

φορέας ε.ε.
Αναπτύσσω Μακεδόνας - Δυτ. Ελλάς & Συνεργάτες Ε.Ε.
ΚΟΥΜΟΥΝΔΟΥΡΟΥ 11
41222 -ΛΑΡΙΣΑ
ΤΗΛ : 2410330983
info@foreas.gr - www.foreas.gr

ΟΜΑΔΑ ΜΕΛΕΤΗΣ:
ΜΠΟΥΡΑΖΑ ΧΡΥΣΑΝΘΗ, αρχιτέκτων μηχ ΑΠΘ, MSc
ΜΑΝΤΕΛΟΥ ΒΑΣΙΛΙΚΗ, αρχιτέκτων μηχ. ΕΜΠ, MSc
ΧΛΙΑΟΥΤΑΚΗΣ ΕΥΣΤΑΘΙΟΣ, αρχιτέκτων μηχ. ΕΜΠ

ΜΕΛΕΤΗ: **ΕΙΔΙΚΗ ΑΡΧΙΤΕΚΤΟΝΙΚΗ**

ΣΤΑΔΙΟ : **ΜΕΛΕΤΗ ΕΦΑΡΜΟΓΗΣ**

ΑΡΙΘΜΟΣ ΣΧΕΔΙΟΥ: A02

ΚΛΙΜΑΚΑ: 1:200

ΟΝΟΜΑ ΑΡΧΕΙΟΥ DWG: KZ644-ARX-EF-AR01-07-20251001

ΤΙΤΛΟΣ ΣΧΕΔΙΟΥ :
MASTERPLAN- ΤΜΗΜΑ 2
ΠΕΖΟΔΡΟΜΟΙ ΦΙΛΕΛΛΗΝΩΝ-ΠΑΝΟΣ- ΑΝΔΡΟΥΤΣΟΥ

για τον αναδοχο μελετης	για την αρχιτεκτονική μελέτη	επίβλεψη μελέτης
Νόμιμος Εκπρόσωπος της 'ΦΟΡΕΑΣ Ε.Ε.' ΑΝΘΗ ΤΣΙΤΣΑ ΠΟΛΙΤΙΚΟΣ ΜΗΧΑΝΙΚΟΣ	Εκπρόσωπος Εταίρος της 'ΦΟΡΕΑΣ Ε.Ε.' ΜΠΟΥΡΑΖΑ ΧΡΥΣΑΝΘΗ ΑΡΧΙΤΕΚΤΩΝ ΜΗΧΑΝΙΚΟΣ	ΚΩΤΟΥΛΑ ΜΑΡΙΑ ΠΟΛΙΤΙΚΟΣ ΜΗΧΑΝΙΚΟΣ ο αναπλ. Διευθυντής-συντονιστής ΠΑΤΣΙΟΥΡΑΣ ΑΘΑΝΑΣΙΟΣ ΠΕ Αγρονόμων Τοπογράφων Μηχανικών