


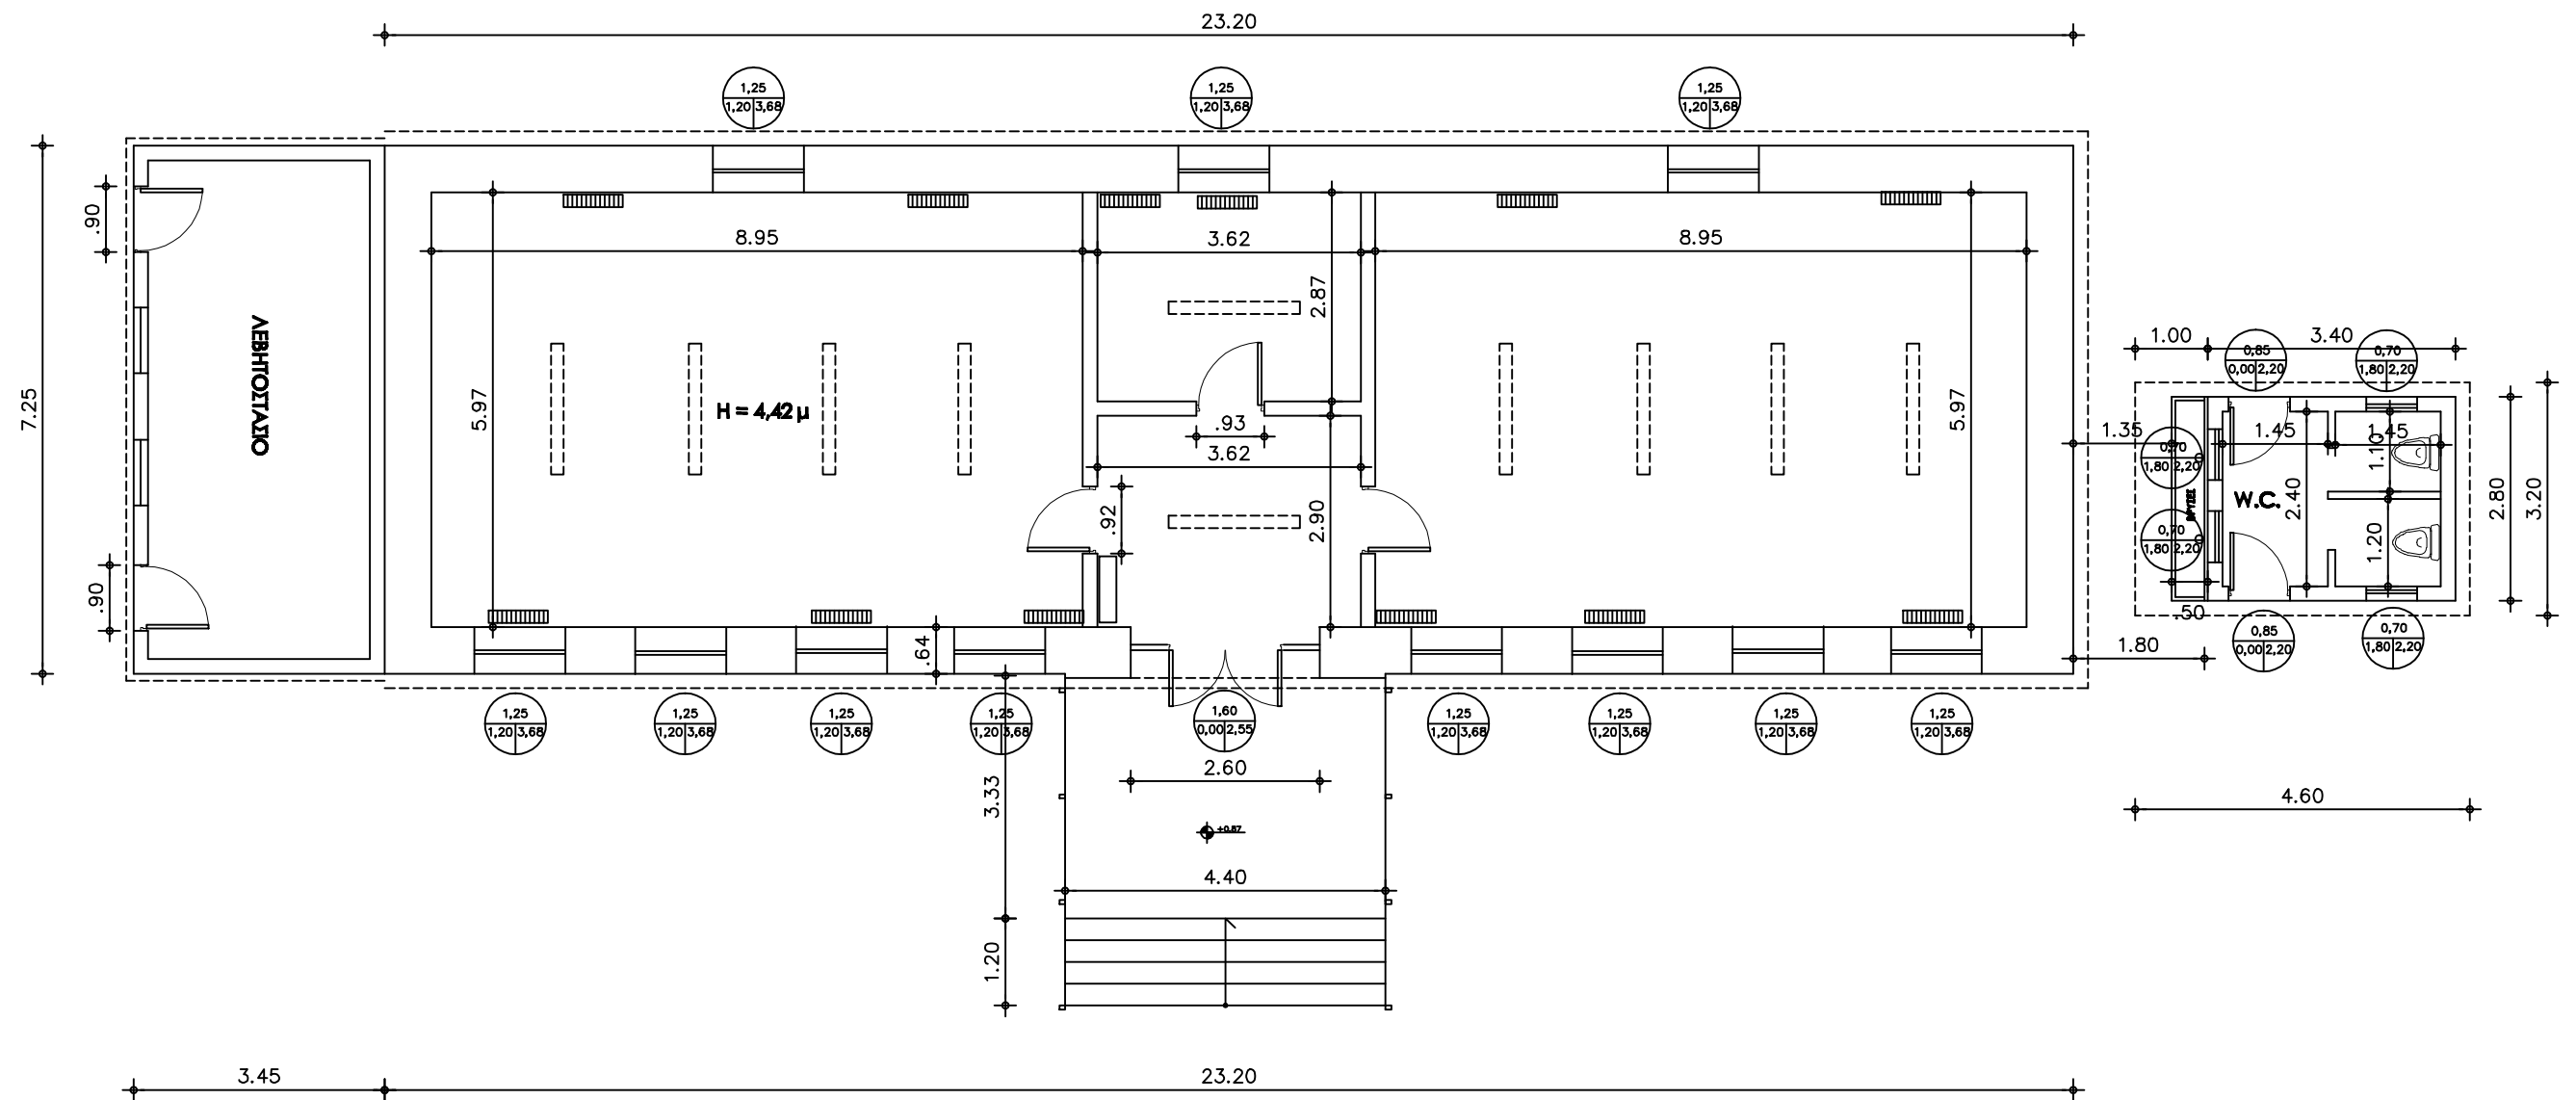

ΔΗΜΟΤΙΚΟ ΣΧΟΛΕΙΟ ΜΑΝΔΡΑΣ

ΚΛ. : 1/100