ΕΛΛΗΝΙΚΗ ΔΗΜΟΚΡΑΤΙΑ
ΔΗΜΟΣ ΛΑΡΙΣΑΙΩΝ
Δ/ΝΣΗ ΔΙΟΙΚΗΣΗΣ & ΠΡΟΣΩΠΙΚΟΥ
ΤΜΗΜΑ ΥΠΟΣΤΗΡΙΞΗΣ ΠΟΛΙΤΙΚΩΝ ΟΡΓΑΝΩΝ

ΑΠΟΦΑΣΗ ΔΗΜΟΤΙΚΗΣ ΕΠΙΤΡΟΠΗΣ
ΑΡΙΘΜΟΣ ΑΠΟΦΑΣΗΣ 860

ΘΕΜΑ: Έγκριση παραχώρησης κοινόχρηστου χώρου για ανάπτυξη τραπεζοκαθισμάτων επί της οδού Μ. Αλεξάνδρου 1, κατάστημα LAS RAMBLAS STREET COFFEE και μετακίνηση του καθιστικού από την προβολή της πρόσοψης του καταστήματος.

Στη Λάρισα σήμερα 03-11-2026 ημέρα της εβδομάδας Τρίτη και ώρα 13.00 μ.μ., η Δημοτική Επιτροπή του Δήμου Λαρισαίων, συνήλθε σε συνεδρίαση ύστερα από τη με αρ. πρωτ. 71457/30-10-2026 έγγραφη πρόσκληση του Προέδρου αυτής Χρήστου Τερζούδη, που ορίστηκε με τη με αριθμ. 1531/10-07-2026 απόφαση του Δημάρχου Λάρισας, παρευρεθέντων από τα μέλη οι κ. 1) Τερζούδης Χρήστος ως Πρόεδρος, 2) Αργυρόπουλος Κωνσταντίνος, 3) Κέλλας Αχιλλέας, 4) Κουρδής Αναστάσιος, 5) Λεωνιδάκης Δημήτριος, 6) Τζατζάκης Φώτιος, 7) Δεληγιάννης Δημήτριος, 8) Νταής Παναγιώτης και 9) Σούλτης Γεώργιος.

Η Δημοτική Επιτροπή του Δήμου Λαρισαίων, αφού συζήτησε σχετικά με το θέμα: Έγκριση παραχώρησης κοινόχρηστου χώρου για ανάπτυξη τραπεζοκαθισμάτων επί της οδού Μ. Αλεξάνδρου 1, κατάστημα LAS RAMBLAS STREET COFFEE και μετακίνηση του καθιστικού από την προβολή της πρόσοψης του καταστήματος και λαμβάνοντας υπόψη:

1. Τα άρθρα 138 και 576 του Ν. 5314/2026.
2. Τη με αριθμ. πρωτ. 71599/30-10-2026 εισήγηση της Δ/νσης Τεχνικών Υπηρεσιών, Τμήμα Κτιριακών Έργων και Αναπλάσεων, η οποία έχει ως εξής:

Σχετ. : 1. Η υπ' αριθμ. 68508/19-10-2026 αίτηση της LAS RAMBLAS I.K.E.
2. Σχέδιο - Κάτοψη καταστήματος.
3. Φωτογραφίες υφιστάμενης κατάστασης.

ΔΗΜΟΣ ΛΑΡΙΣΑΙΩΝ
MUNICIPALITY OF LARISSA

ΕΙΣΗΓΗΣΗ ΥΠΗΡΕΣΙΑΣ

Η **LAS RAMBLAS STREET COFFEE ΙΚΕ** με την υπ' αριθμ. **68508/19-10-2026** αίτηση (Σχ.1) ζήτησε να της παραχωρηθεί κοινόχρηστος για ανάπτυξη τραπεζοκαθισμάτων στο κατάστημα **«LAS RAMBLAS STREET COFFEE»** επί της οδού **Μ. ΑΛΕΞΑΝΔΡΟΥ 1** καθώς επίσης και την μετακίνηση του καθιστικού που βρίσκεται στην προβολή της πρόσοψης του καταστήματος, όπως φαίνεται στο επισυναπτόμενο σχέδιο (Σχ.2).

Η Υπηρεσία μας λαμβάνοντας υπόψη τις ισχύουσες κανονιστικές διατάξεις, την κείμενη νομοθεσία και τις υφιστάμενες συνθήκες στο συγκεκριμένο σημείο, επισημαίνει ότι, λόγω της ύπαρξης του καθιστικού και της αιτούμενης μετακίνησής του, δεν δύναται να γνωμοδοτήσει επί του αιτήματος παραχώρησης κοινόχρηστου χώρου για την ανάπτυξη τραπεζοκαθισμάτων.

Κατόπιν των ανωτέρω, παρακαλούμε για την εξέταση του αιτήματος και τη λήψη σχετικής απόφασης από τη Δημοτική Επιτροπή.

ΑΠΟΦΑΣΙΣΕ ΟΜΟΦΩΝΑ

Εγκρίνει την παραχώρηση κοινόχρηστου χώρου στο κατάστημα LAS RAMBLAS STREET COFFEE για ανάπτυξη τραπεζοκαθισμάτων, επί της οδού Μ. Αλεξάνδρου 1, καθώς και τη μετακίνηση του καθιστικού από την προβολή της πρόσοψης του καταστήματος, σύμφωνα με το επισυναπτόμενο σχέδιο.

Αποφασίσθηκε, αναγνώσθηκε και υπογράφηκε.

Η ΔΗΜΟΤΙΚΗ ΕΠΙΤΡΟΠΗ

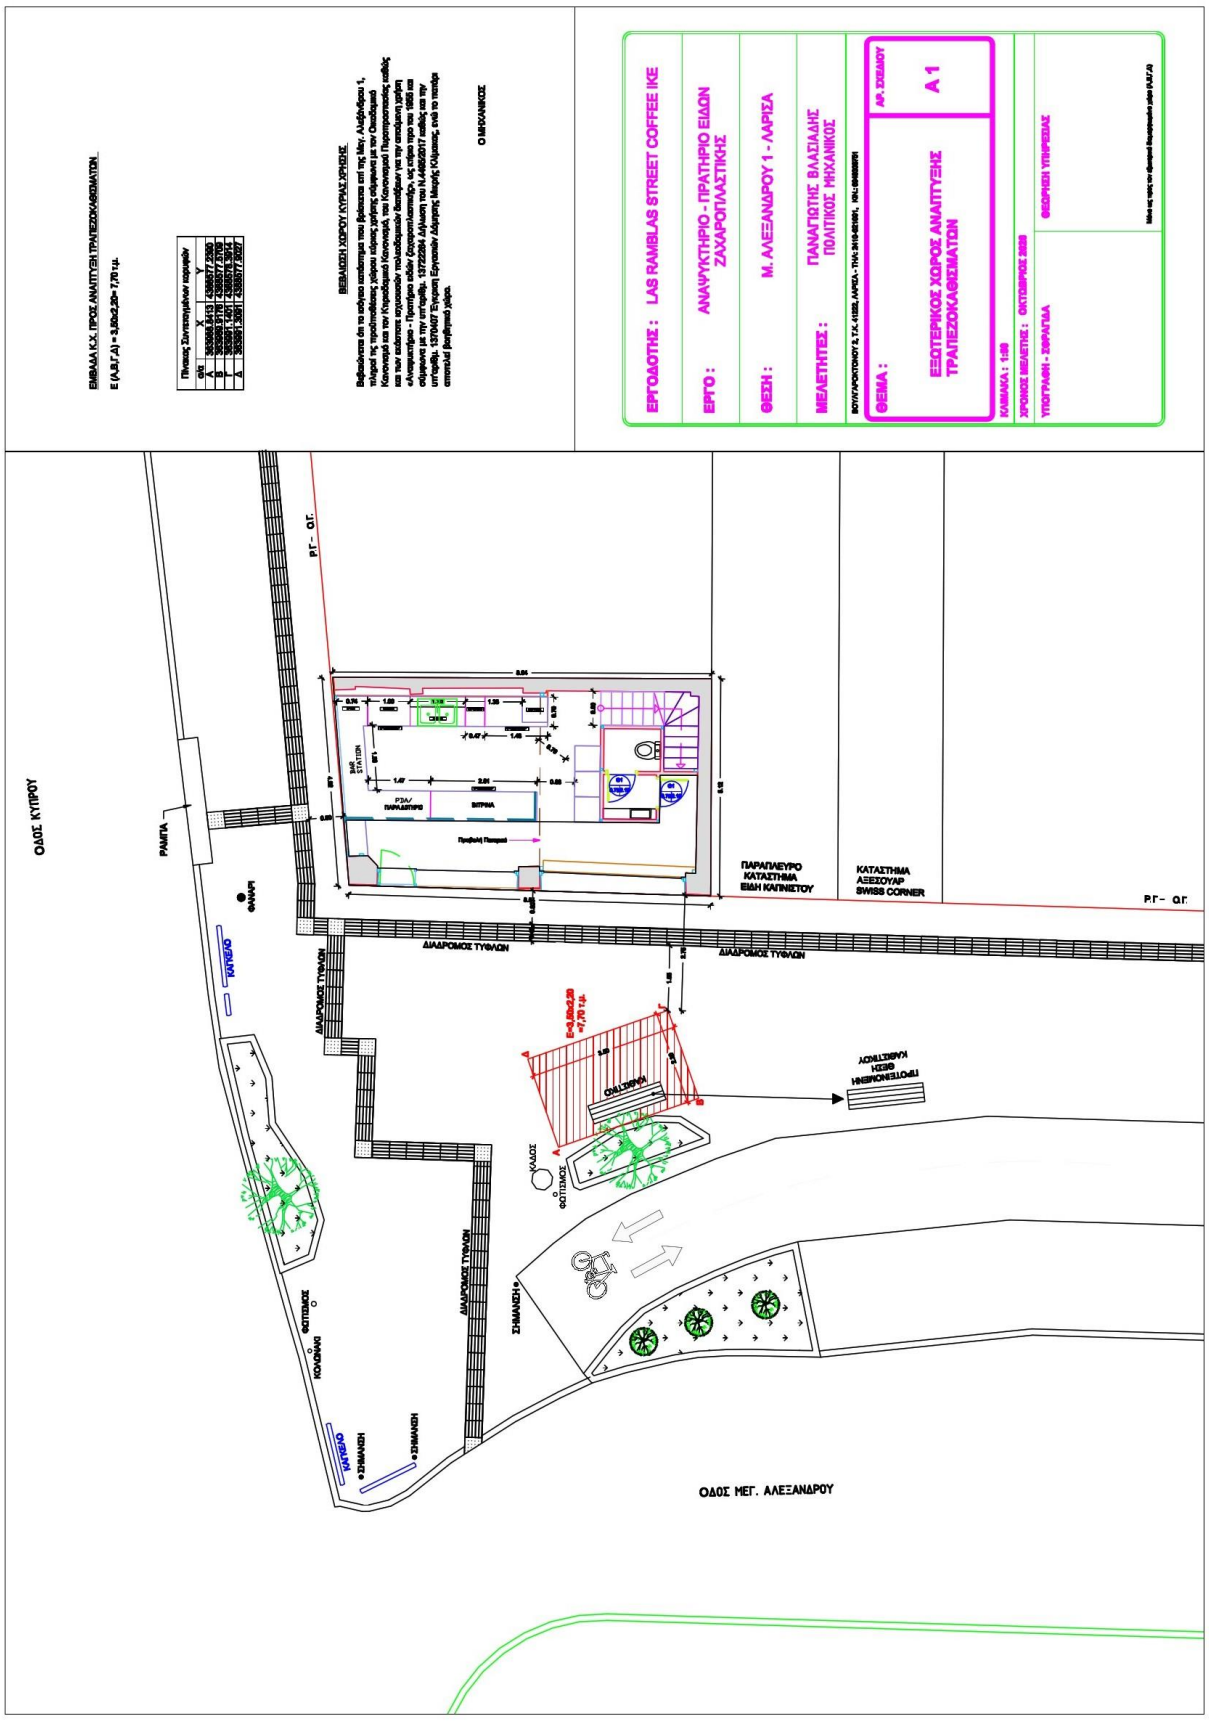
Ο ΠΡΟΕΔΡΟΣ

ΤΕΡΖΟΥΔΗΣ ΧΡΗΣΤΟΣ

ΤΑ ΜΕΛΗ

ΑΡΓΥΡΟΠΟΥΛΟΣ ΚΩΝΣΤΑΝΤΙΝΟΣ
ΚΕΛΛΑΣ ΑΧΙΛΛΕΑΣ
ΚΟΥΡΔΗΣ ΑΝΑΣΤΑΣΙΟΣ
ΛΕΩΝΙΔΑΚΗΣ ΔΗΜΗΤΡΙΟΣ
ΤΖΑΤΖΑΚΗΣ ΦΩΤΙΟΣ
ΔΕΛΗΓΙΑΝΝΗΣ ΔΗΜΗΤΡΙΟΣ
ΝΤΑΗΣ ΠΑΝΑΓΙΩΤΗΣ
ΣΟΥΛΤΗΣ ΓΕΩΡΓΙΟΣ

ΔΗΜΟΣ ΛΑΡΙΣΑΙΩΝ
MUNICIPALITY OF LARISSA


ΕΡΓΟΔΟΤΗΣ : LAS RAMBLAS STREET COFFEE IKE
ΕΡΓΟ : ΑΝΑΨΥΚΤΗΡΙΟ - ΠΡΑΤΗΡΙΟ ΕΙΔΩΝ ΖΑΧΑΡΟΠΛΑΣΤΙΚΗΣ
ΘΕΣΗ : Μ. ΑΛΕΞΑΝΔΡΟΥ 1 - ΛΑΡΙΣΑ
ΜΕΛΕΤΗΤΕΣ : ΠΑΝΑΓΙΩΤΗΣ ΒΑΛΣΙΔΑΚΗΣ ΠΟΛΙΤΙΚΟΣ ΜΗΧΑΝΙΚΟΣ
ΘΕΜΑ : ΕΞΩΤΕΡΙΚΟΣ ΧΩΡΟΣ ΑΝΑΠΤΥΞΗΣ ΤΡΑΠΕΖΟΚΑΘΙΣΜΑΤΩΝ
ΑΡ. ΣΧΕΔΙΟΥ Α 1
ΚΛΙΜΑΚΑ : 1:50
ΧΡΟΝΟΣ ΜΕΛΕΤΗΣ : ΟΚΤΩΒΡΙΟΣ 2020
ΥΠΟΓΡΑΦΗ - ΣΦΡΑΓΙΔΑ
ΘΕΩΡΗΘΗ ΥΠΗΡΕΣΙΑΣ
ΒΕΒΑΙΩΣΗ ΧΩΡΟΥ ΚΥΡΙΑΣ ΧΡΗΣΗΣ
Ο ΜΗΧΑΝΙΚΟΣ
ΕΜΒΑΔΑ Κ.Χ. ΠΡΟΣ ΑΝΑΠΤΥΞΗ ΤΡΑΠΕΖΟΚΑΘΙΣΜΑΤΩΝ
Ε (Α,Β,Γ,Δ) = 3,80x2,20= 7,70 τμ.
ΟΔΟΣ ΚΥΠΡΟΥ
ΡΑΜΠΑ
ΔΙΑΔΡΟΜΟΣ ΤΥΦΛΩΝ
ΚΑΘΙΣΜΑ
ΣΗΜΑΝΣΗ
ΟΔΟΣ ΜΕΓ. ΑΛΕΞΑΝΔΡΟΥ