

ΟΨΗ ΝΟΤΙΑ

ΧΑΡΑΚΤΗΡΙΣΜΟΣ ΤΑΚΩΝ


ΔΗΜΟΣ ΛΑΡΙΣΑΙΩΝ
ΔΙΕΥΘΥΝΣΗ ΤΕΧΝΙΚΩΝ ΠΡΟΧΕΙΡΙΣΕΩΝ
ΤΜΗΜΑ ΕΡΓΩΝ –
ΠΡΟΣΤΗΡΙΞΗ ΔΗΜΩΝ





ΘΕΜΑ ΣΧΕΔΙΟΥ: ΟΨΗ ΝΟΤΙΑ
ΑΡΧΙΤΕΚΤΟΝΙΚΟ ΣΧΕΔΙΟ
ΚΛΙΜΑΚΑ 1:50

	ΤΕΧΝΙΚΩΝ ΠΡΟΧΕΙΡΙΣΕΩΝ		

ΑΠΡΙΛΙΟΣ 2018

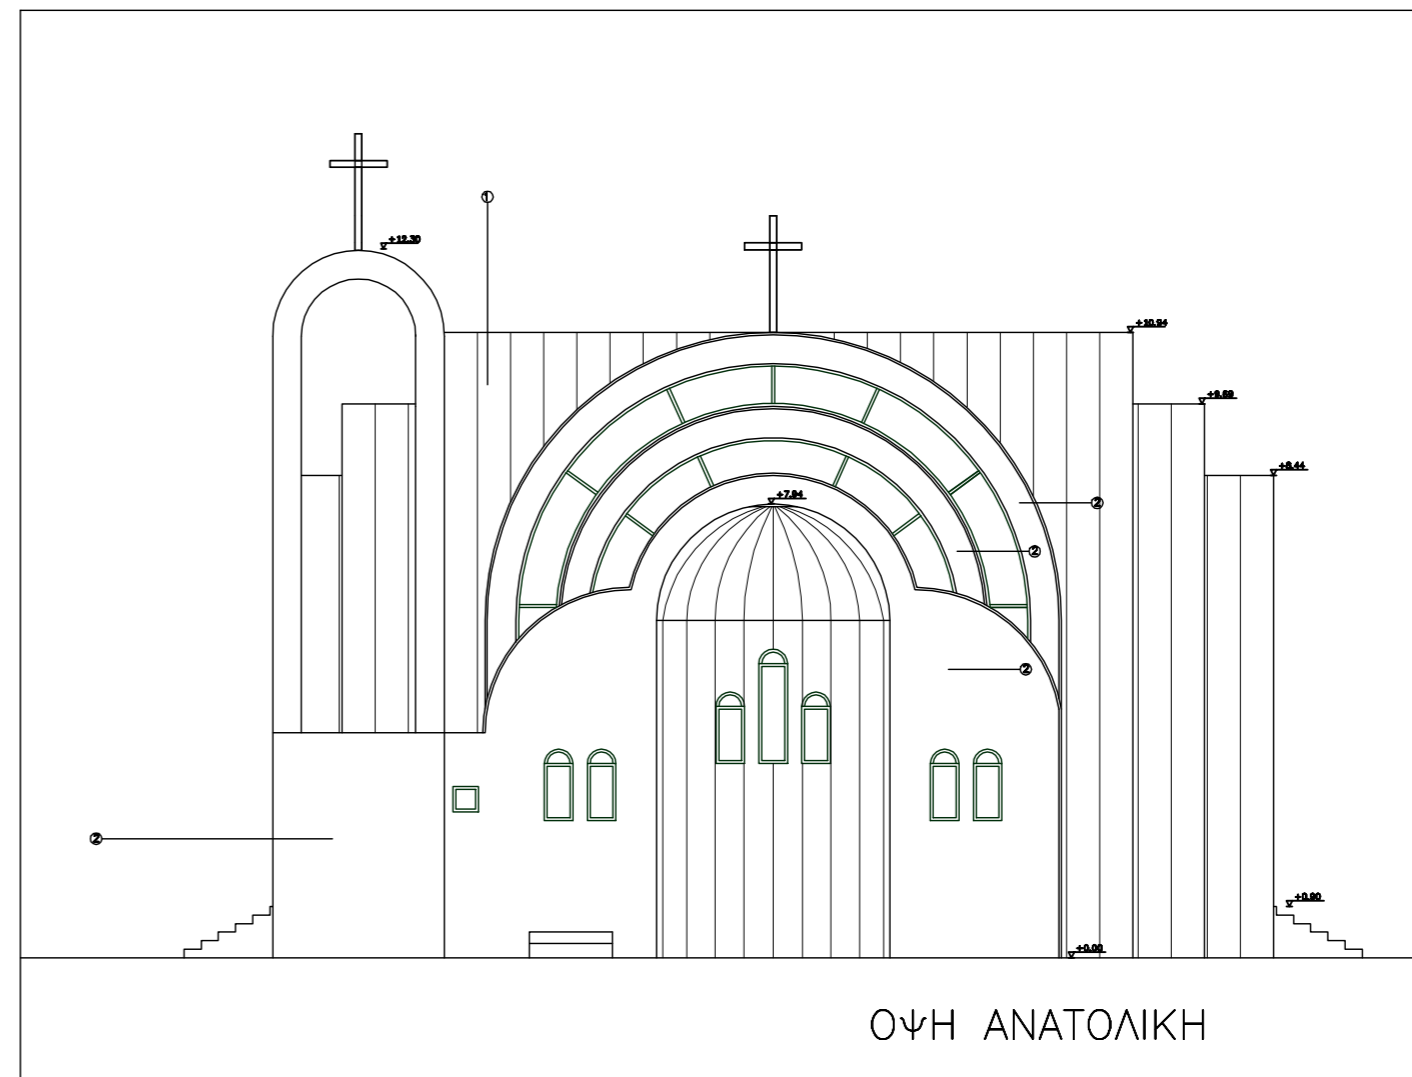

ΟΨΗ ΑΝΑΤΟΛΙΚΗ

ΧΑΡΑΚΤΗΡΙΣΜΟΣ ΤΑΚΩΝ


ΔΗΜΟΣ ΛΑΡΙΣΑΙΩΝ
ΔΙΕΥΘΥΝΣΗ ΤΕΧΝΙΚΩΝ ΠΡΟΧΕΙΡΙΣΕΩΝ
ΤΜΗΜΑ ΕΡΓΩΝ –
ΠΡΟΣΤΗΡΙΞΗ ΔΗΜΩΝ





ΘΕΜΑ ΣΧΕΔΙΟΥ: ΟΨΗ ΑΝΑΤΟΛΙΚΗ
ΑΡΧΙΤΕΚΤΟΝΙΚΟ ΣΧΕΔΙΟ
ΚΛΙΜΑΚΑ 1:50

	ΤΕΧΝΙΚΩΝ ΠΡΟΧΕΙΡΙΣΕΩΝ		

ΑΠΡΙΛΙΟΣ 2018

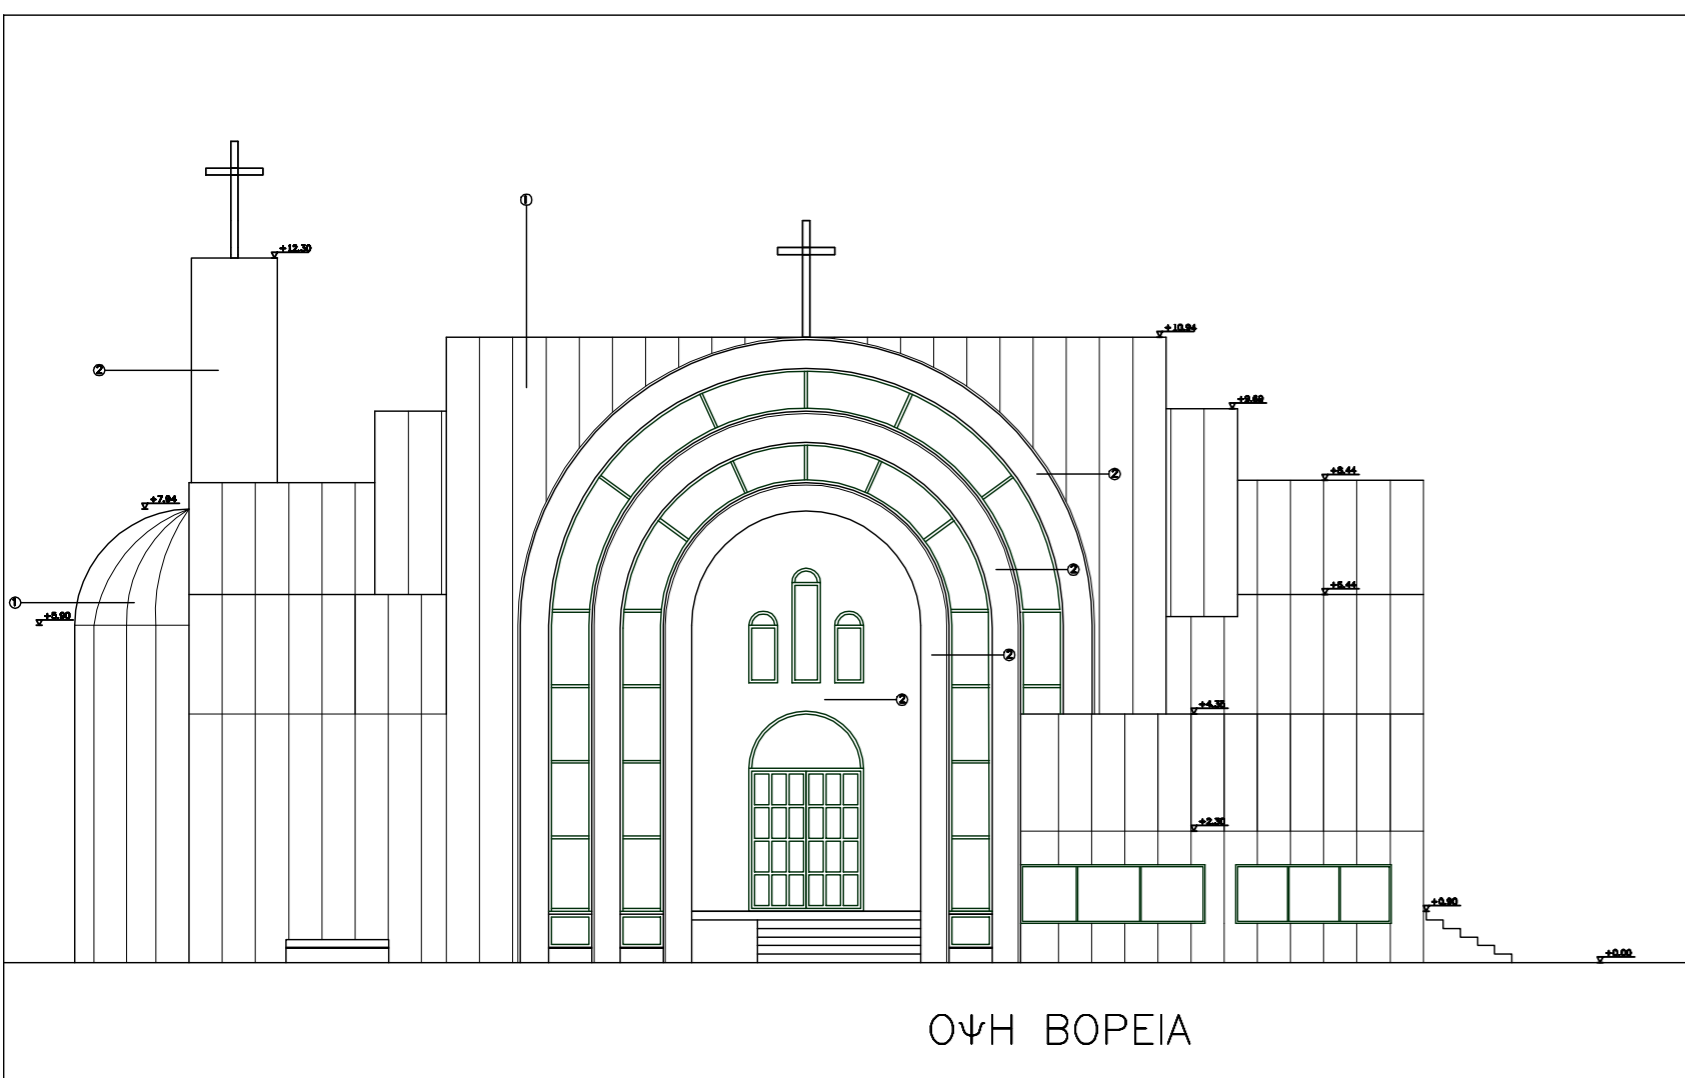

ΟΨΗ ΒΟΡΕΙΑ

ΧΑΡΑΚΤΗΡΙΣΜΟΣ ΤΑΚΩΝ


ΔΗΜΟΣ ΛΑΡΙΣΑΙΩΝ
ΔΙΕΥΘΥΝΣΗ ΤΕΧΝΙΚΩΝ ΠΡΟΧΕΙΡΙΣΕΩΝ
ΤΜΗΜΑ ΕΡΓΩΝ –
ΠΡΟΣΤΗΡΙΞΗ ΔΗΜΩΝ





ΘΕΜΑ ΣΧΕΔΙΟΥ: ΟΨΗ ΒΟΡΕΙΑ
ΑΡΧΙΤΕΚΤΟΝΙΚΟ ΣΧΕΔΙΟ
ΚΛΙΜΑΚΑ 1:50

	ΤΕΧΝΙΚΩΝ ΠΡΟΧΕΙΡΙΣΕΩΝ		

ΑΠΡΙΛΙΟΣ 2018

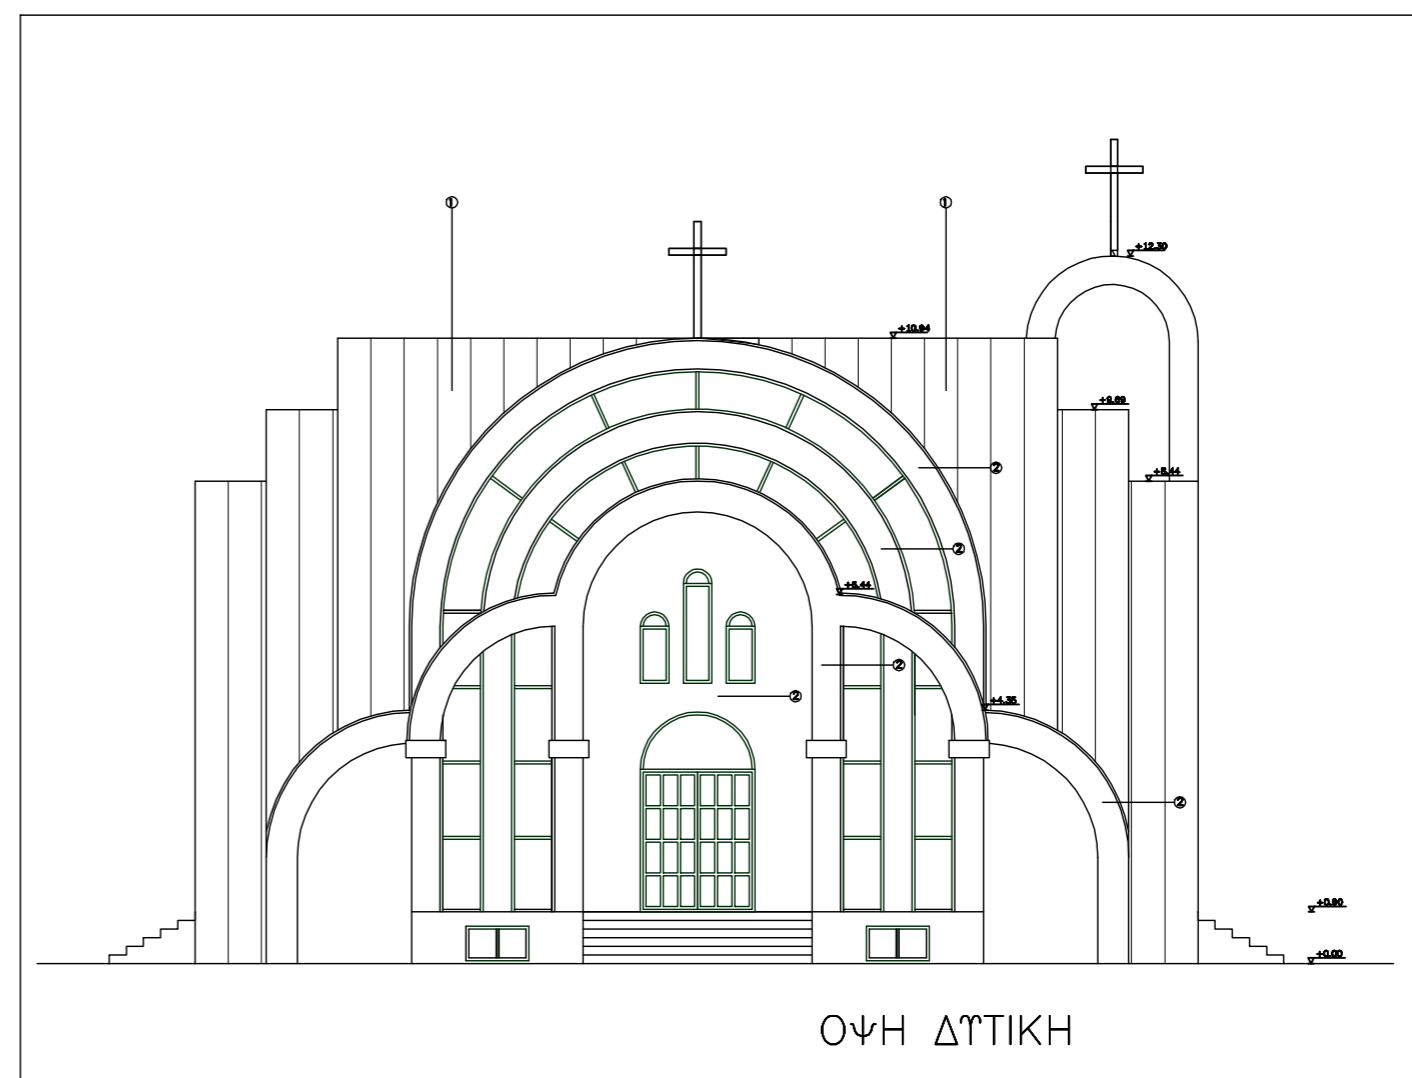

ΟΨΗ ΔΥΤΙΚΗ

ΧΑΡΑΚΤΗΡΙΣΜΟΣ ΤΑΚΩΝ


ΔΗΜΟΣ ΛΑΡΙΣΑΙΩΝ
ΔΙΕΥΘΥΝΣΗ ΤΕΧΝΙΚΩΝ ΠΡΟΧΕΙΡΙΣΕΩΝ
ΤΜΗΜΑ ΕΡΓΩΝ –
ΠΡΟΣΤΗΡΙΞΗ ΔΗΜΩΝ




ΘΕΜΑ ΣΧΕΔΙΟΥ: ΟΨΗ ΔΥΤΙΚΗ
ΑΡΧΙΤΕΚΤΟΝΙΚΟ ΣΧΕΔΙΟ
ΚΛΙΜΑΚΑ 1:50

	ΤΕΧΝΙΚΩΝ ΠΡΟΧΕΙΡΙΣΕΩΝ		

ΑΠΡΙΛΙΟΣ 2018