
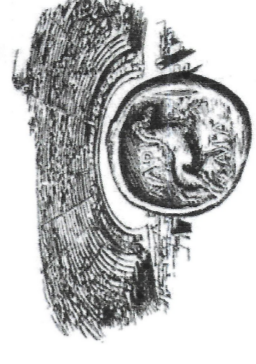


ΥΠΟΜΟΝΗΜΑ

- ΠΛΑΚΕΣ ΠΕΖΟΔΡΟΜΙΟΥ
- ΝΕΑ ΝΗΣΙΔΑ ΠΡΑΣΙΝΟΥ
- ΠΟΔΗΛΑΤΟΔΡΟΜΟΣ
- ΚΑΤΑΣΤΡΩΜΑ ΚΥΚΛΟΦΟΡΙΑΣ ΑΠΟ ΑΣΦΑΛΤΟ
- ΚΑΤΑΣΤΡΩΜΑ ΚΥΚΛΟΦΟΡΙΑΣ ΑΠΟ ΚΥΒΕΡΤΩΣ
- ΚΑΛΟΙ

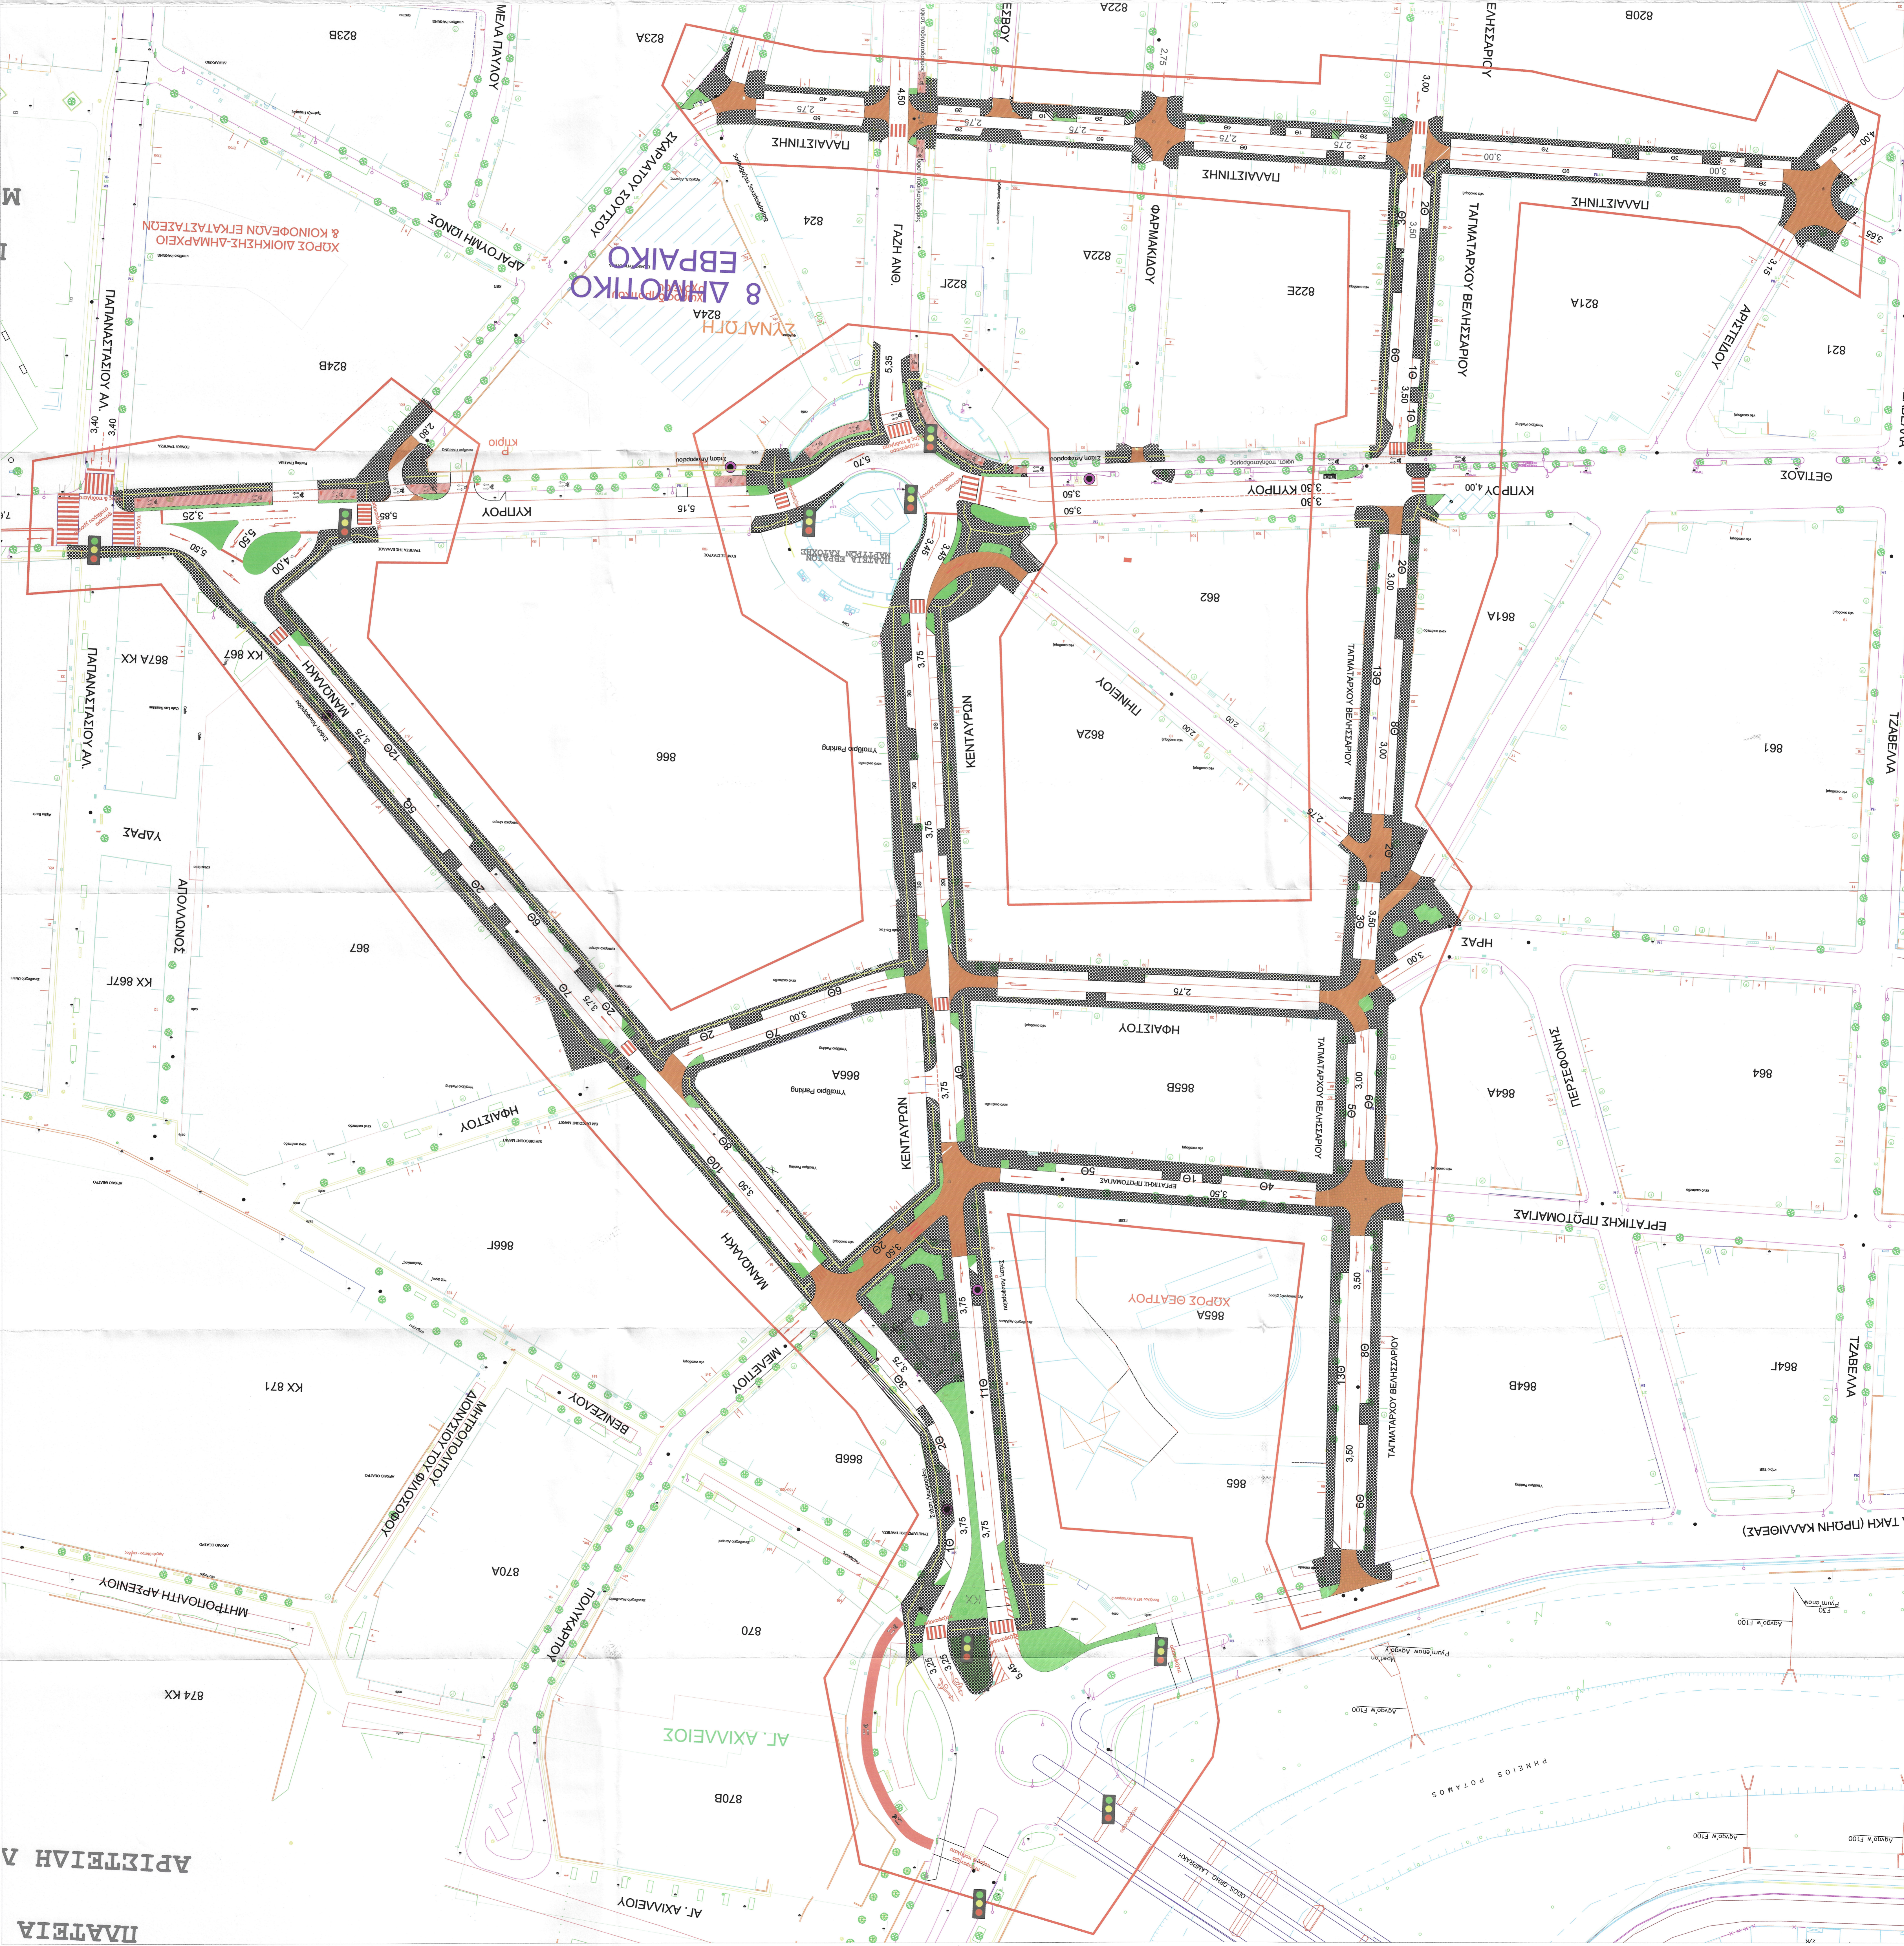

ΔΗΜΟΣ ΛΑΡΙΣΑΙΩΝ

ΜΕΛΕΤΗ ΚΥΚΛΟΦΟΡΙΑΚΗΣ ΕΦΑΡΜΟΓΗΣ ΣΤΗΝ ΚΕΝΤΡΙΚΗ ΠΕΡΙΟΧΗ ΤΗΣ ΛΑΡΙΣΑΣ

ΜΕΛΕΤΗΤΗΣ: Δ.Ν.Τ. ΤΕΧΝΙΚΩΝ ΥΠΗΡΕΣΕΩΝ


ΤΙΤΛΟΣ ΣΧΕΔΙΟΥ:

ΔΙΑΣΥΝΔΕΞΗ ΑΡΧΑΙΟΔΟΜΩΝ ΠΙΣΤΩΤΙΚΩΝ ΣΗΜΕΙΩΝ ΣΤΗΝ ΠΟΛΗ ΤΗΣ ΛΑΡΙΣΑΣ ΟΔΟ

ΤΑΓΜΑΤΑΡΧΟΥ ΒΕΛΗΣΙΑΡΙΟΥ (ΤΣΟΓΚΑ-ΠΑΛΙΣΤΙΝΗΣ) ΠΑΛΙΣΤΙΝΗΣ (ΑΡΙΣΤΕΙΟΥ-ΣΚΑΡΠΑΤΟΥ ΣΥΣΤΟΥ)-ΗΦΑΙΣΤΟΥ (Τ.Α.Π.Μ. ΒΕΛΗΣΙΑΡΙΟΥ-ΜΑΝΟΛΑΚΗ) ΕΡΤΑΙΚΗΣ ΠΡΟΤΟΜΑΤΑΣ (Τ.Α.Π.Μ. ΒΕΛΗΣΙΑΡΙΟΥ-ΚΕΝΤΑΡΙΟΥ) ΜΕΛΕΤΟΥ ΚΕΝΤΑΡΙΟΥ-ΜΑΝΟΛΑΚΗ ΚΕΝΤΑΡΙΟΥ (ΤΣΟΓΚΑ-ΑΝΘΙΜΟΥ ΤΑΧ Κ ΚΥΠΡΟΥ) ΜΑΝΟΛΑΚΗ (ΓΕΩΡΓΙΑΔΟΥ-ΚΥΠΡΟΥ) ΚΥΠΡΟΥ (ΣΚΑΡΠΑΤΟΥ ΣΥΣΤΟΥ-ΠΑΛΙΣΤΙΝΗΣ) ΓΕΩΡΓΙΑΔΟΥ (ΑΝΔΡΥΜΗ ΟΔΟ ΣΤΟ ΥΨΟΣ ΤΟΥ ΟΤ 878Α-ΟΡΕΙΤΣΟΥ ΜΑΒΙΝΗ) ΝΙΚΗΣ (ΔΗΜΗΤΡΑΣ-ΟΥΝΥΜΤΟΥ) ΔΗΜΗΤΡΑΣ (ΓΕΩΡΓΙΑΔΟΥ-ΛΟΡΔΟΥ ΒΥΡΑΝΔΟΣ)

ΗΜΕΡΟΜΗΝΙΑ: ΜΑΡΤΙΟΣ 2022

1:500

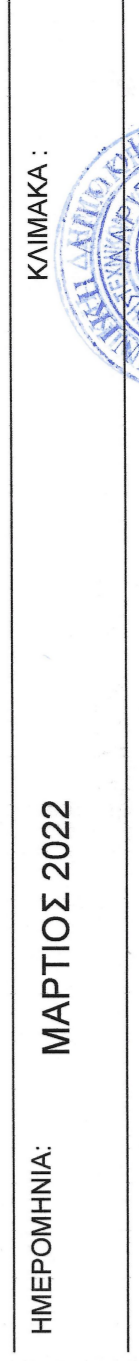

ΥΠΟΓΡΑΦΗ / ΣΦΡΑΓΙΔΑ

ΘΕΩΡΗΣΗ:

ΑΡΙΘΜΟΣ ΣΧΕΔΙΟΥ:

2