


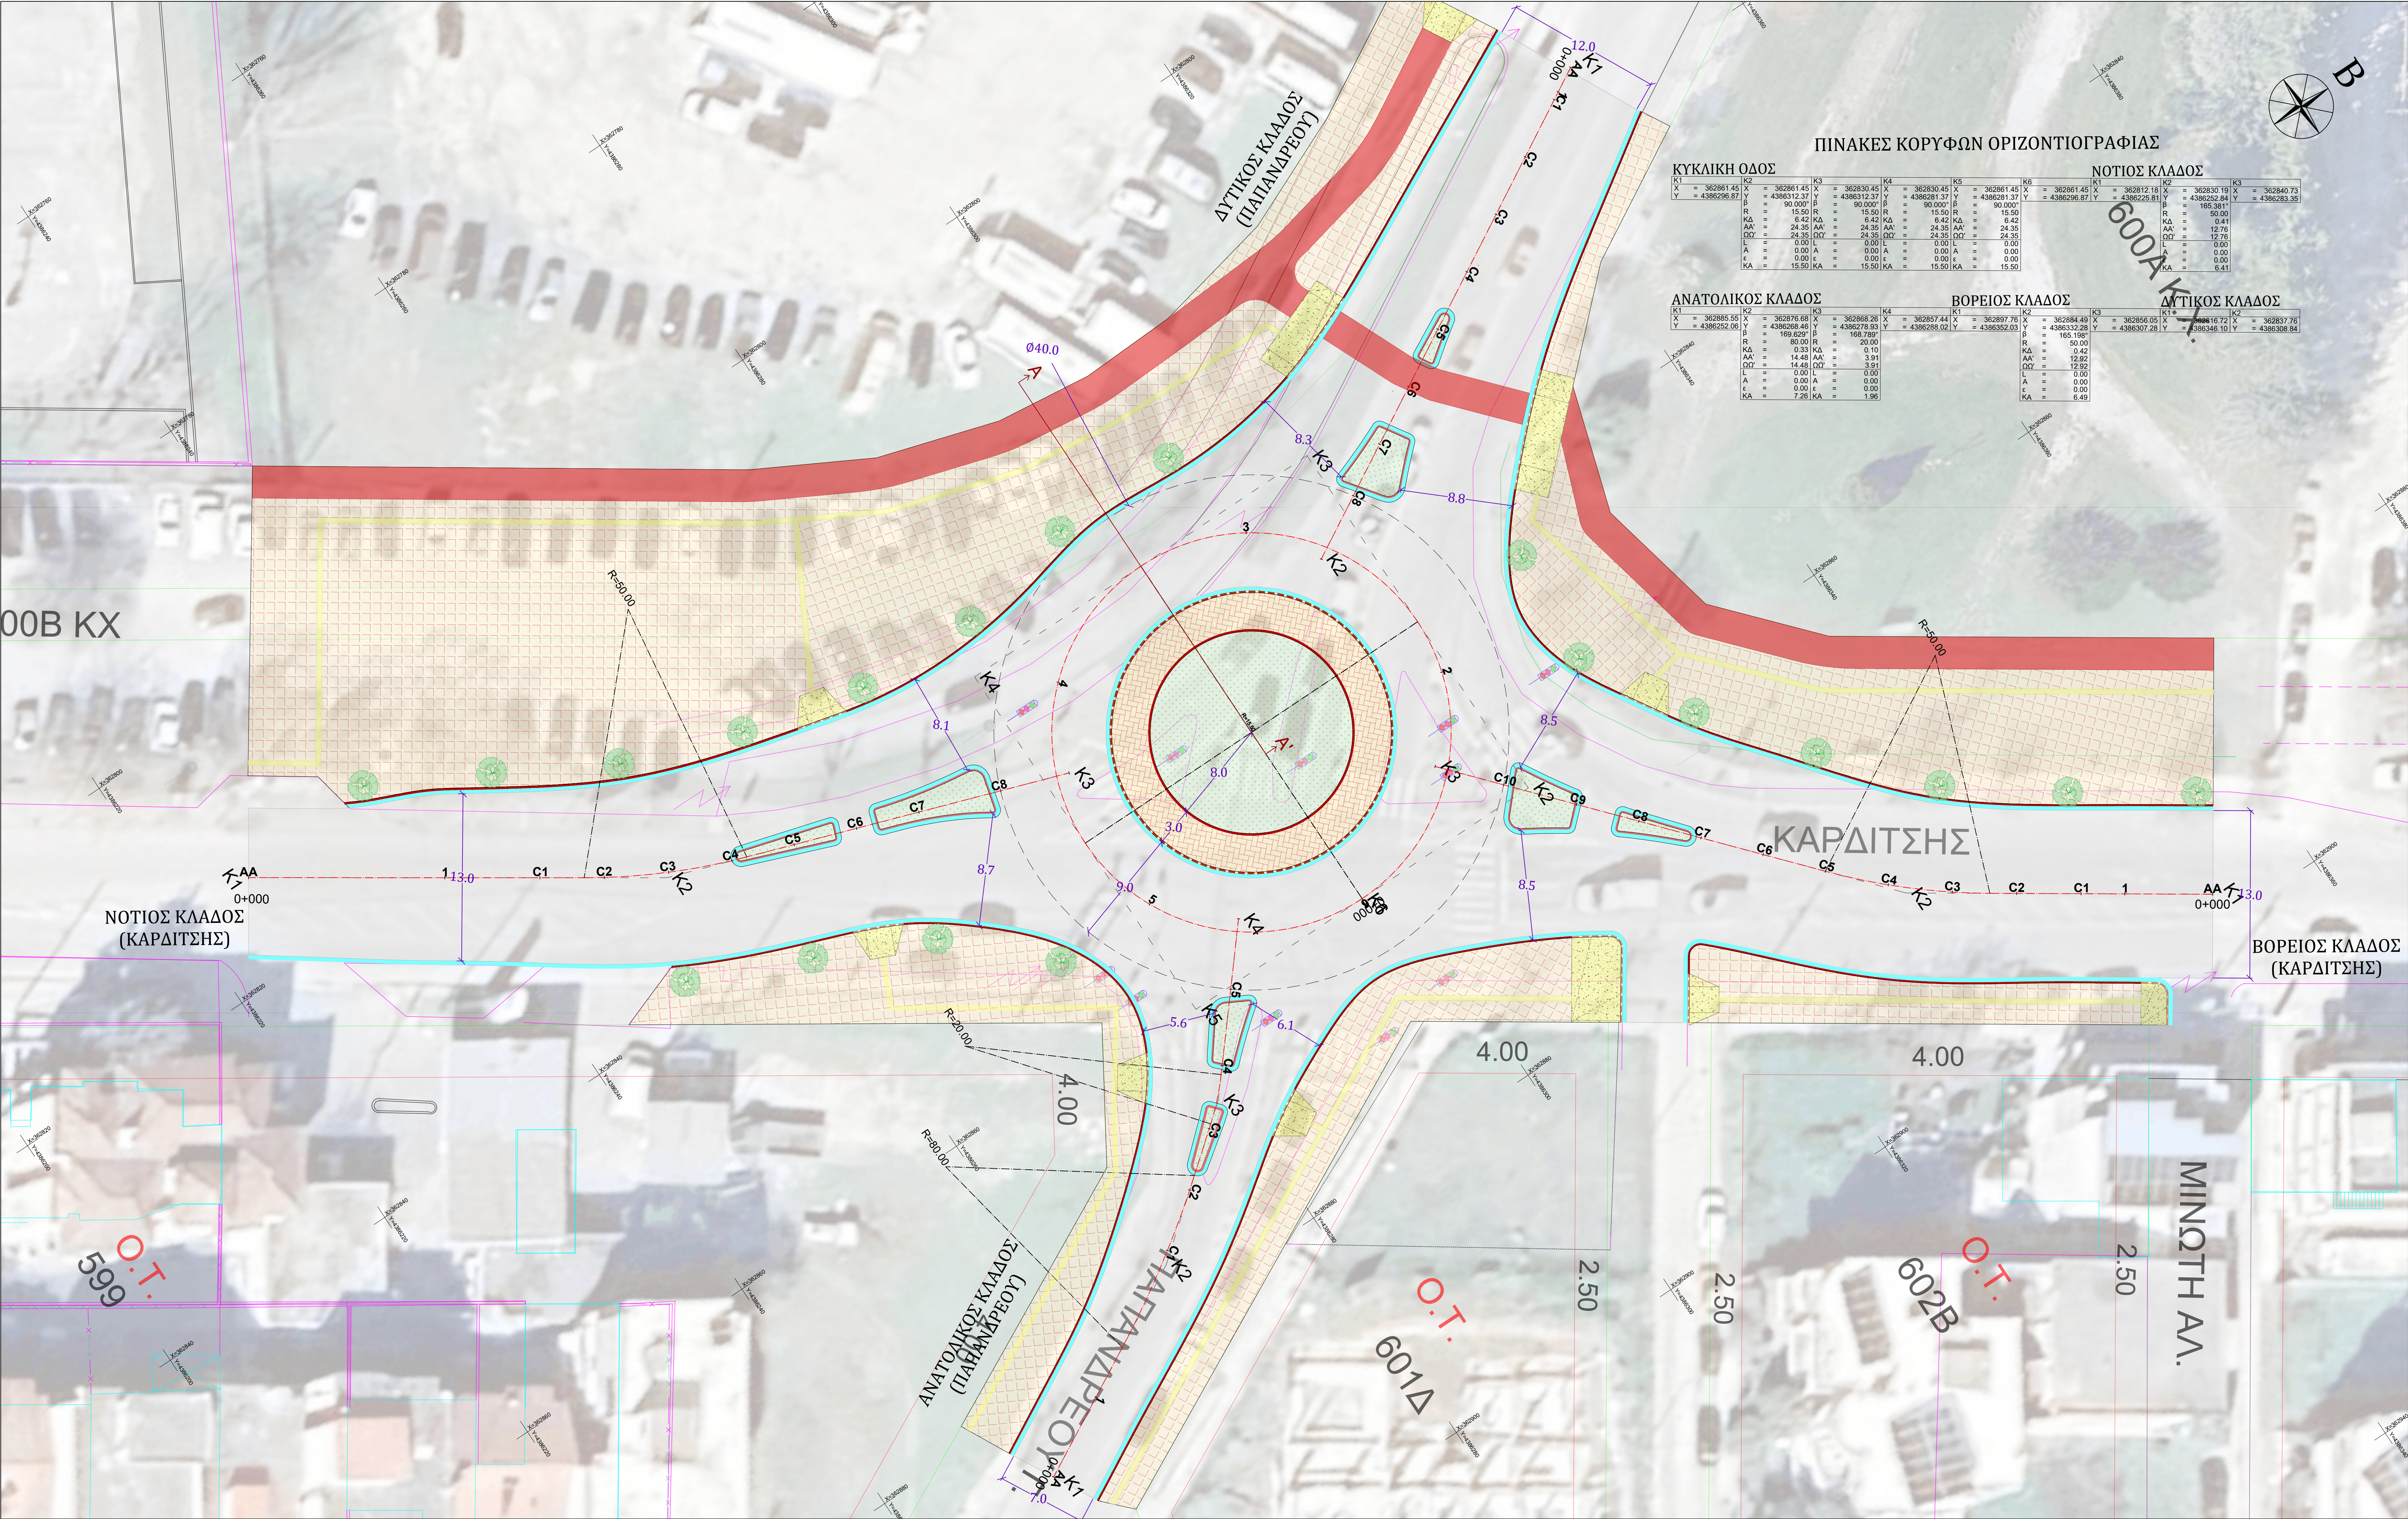

ΥΠΟΜΝΗΜΑ ΔΙΑΜΟΡΦΩΣΗΣ

ΠΟΛΥΓΩΝΙΚΗ ΟΔΟΥ

ΛΕΩΝΑΣ ΟΔΟΥ

ΟΡΙΟΓΡΑΜΜΕΣ

ΑΣΦΑΛΤΟΣ

ΡΕΙΘΡΟ (0,30μ)

ΚΡΑΣΠΕΔΟ ΜΗ ΥΠΕΡΒΑΤΟ (0,15μ)

ΚΡΑΣΠΕΔΟ ΥΠΕΡΒΑΤΟ (0,10μ)

ΚΡΑΣΠΕΔΟ ΥΠΕΡΒΑΤΟ (0,05μ)

ΚΡΑΣΠΕΔΟ ΒΥΘΙΣΜΕΝΟ

ΠΟΔΗΛΑΤΟΔΡΟΜΟΣ

ΟΔΕΥΗ ΤΥΦΛΩΝ

ΠΛΑΚΟΣΤΡΩΣΗ ΠΕΖΟΔΡΟΜΙΟΥ

ΚΥΒΟΛΙΘΟΣ - ΥΠΕΡΒΑΤΗ ΕΠΙΦΑΝΕΙΑ

ΕΣΩΤΕΡΙΚΗ ΦΥΤΕΥΣΗ ΝΗΣΙΔΩΝ

ΡΑΜΠΑ ΑΜΕΑ

ΒΥΘΙΣΜΕΝΟ ΠΕΖΟΔΡΟΜΙΟ

ΚΑΝΑΒΟΣ (50μ)

ΔΙΑΣΤΑΣΕΙΣ

ΤΟΜΗ ΑΑ'

ΦΟΤΕΙΝΙ ΤΣΕΛΙΟΥ

22/09/2026 09:47

ΑΚΡΙΒΕΣ ΑΝΤΙΓΡΑΦΟ

ΕΛΛΗΝΙΚΗ ΔΗΜΟΚΡΑΤΙΑ

ΝΟΜΟΣ ΛΑΡΙΣΑΣ

ΔΗΜΟΣ ΛΑΡΙΣΑΙΩΝ

ΔΙΕΥΘΥΝΣΗ ΤΕΧΝΙΚΩΝ ΥΠΗΡΕΣΙΩΝ

ΑΝΑΔΟΧΟΣ

TheRoad

Σύμβολο Μηχανικού

ΕΡΓΟ:

«ΣΥΝΤΑΞΗ ΚΑΙ ΕΠΙΚΑΙΡΟΠΟΙΗΣΗ ΤΕΥΧΩΝ ΔΗΜΟΠΡΑΤΗΣΗΣ ΤΡΙΩΝ (3) ΚΥΚΛΙΚΩΝ ΚΟΜΒΩΝ»

ΜΕΛΕΤΗ ΟΔΟΠΟΙΑΣ-ΣΗΜΑΝΣΗΣ ΚΟΜΒΟΥ ΚΑΡΔΙΤΣΗΣ - ΠΑΠΑΝΔΡΕΟΥ

ΜΕΛΕΤΗΤΗΣ:

Κοτασιδης Μενέλαος Πολ.Μηχανικός-Συγκοινωνιολόγος MSc

ΘΕΜΑ ΣΧΕΔΙΟΥ:

ΟΡΙΖΟΝΤΙΟΓΡΑΦΙΑ ΔΙΑΜΟΡΦΩΣΗΣ

ΚΛΙΜΑΚΑ:

1:200

ΑΡ. ΣΧΕΔΙΟΥ:

ΟΔΟ.Σ.3

ΧΡΟΝΟΣ ΜΕΛΕΤΗΣ: ΙΟΥΝΙΟΣ 2025

ΑΝΑΔΟΧΟΣ

Δεληγιάννη Αικατερίνη Πολιτικός Μηχανικός Π.Ε. Νόμιμη Εκπρόσωπος

ΕΛΕΓΧΘΗΚΕ

Ο Προϊστάμενος Τμ. Οδοποιίας Πατασιούρας Αθανάσιος Αγγ. Τοπογράφος Μηχανικός Π.Ε.

ΘΕΩΡΗΘΗΚΕ

Ο Αναπλ. Διευτ. Τ.Υ. Πατασιούρας Αθανάσιος Αγγ. Τοπογράφος Μηχανικός Π.Ε.

ΛΟΙΠΕΣ ΕΓΚΡΙΣΕΙΣ

The ROAD

Συμβολοισμός Μηχανικού

Αντίγραφο 107_105_105118 κομμάτι

Ηλεκτρονική απ. Πρωτ. +219/8 325077, 8

ΑΔΑ: ΑΠΩΛΕΛΠΛ-ΠΛΗΡΟΦΟΡΙΑ

ΗΜΕΡΟΜΗΝΙΑ

.....

ΗΜΕΡΟΜΗΝΙΑ

.....

ΗΜΕΡΟΜΗΝΙΑ

.....

ΗΜΕΡΟΜΗΝΙΑ

.....