



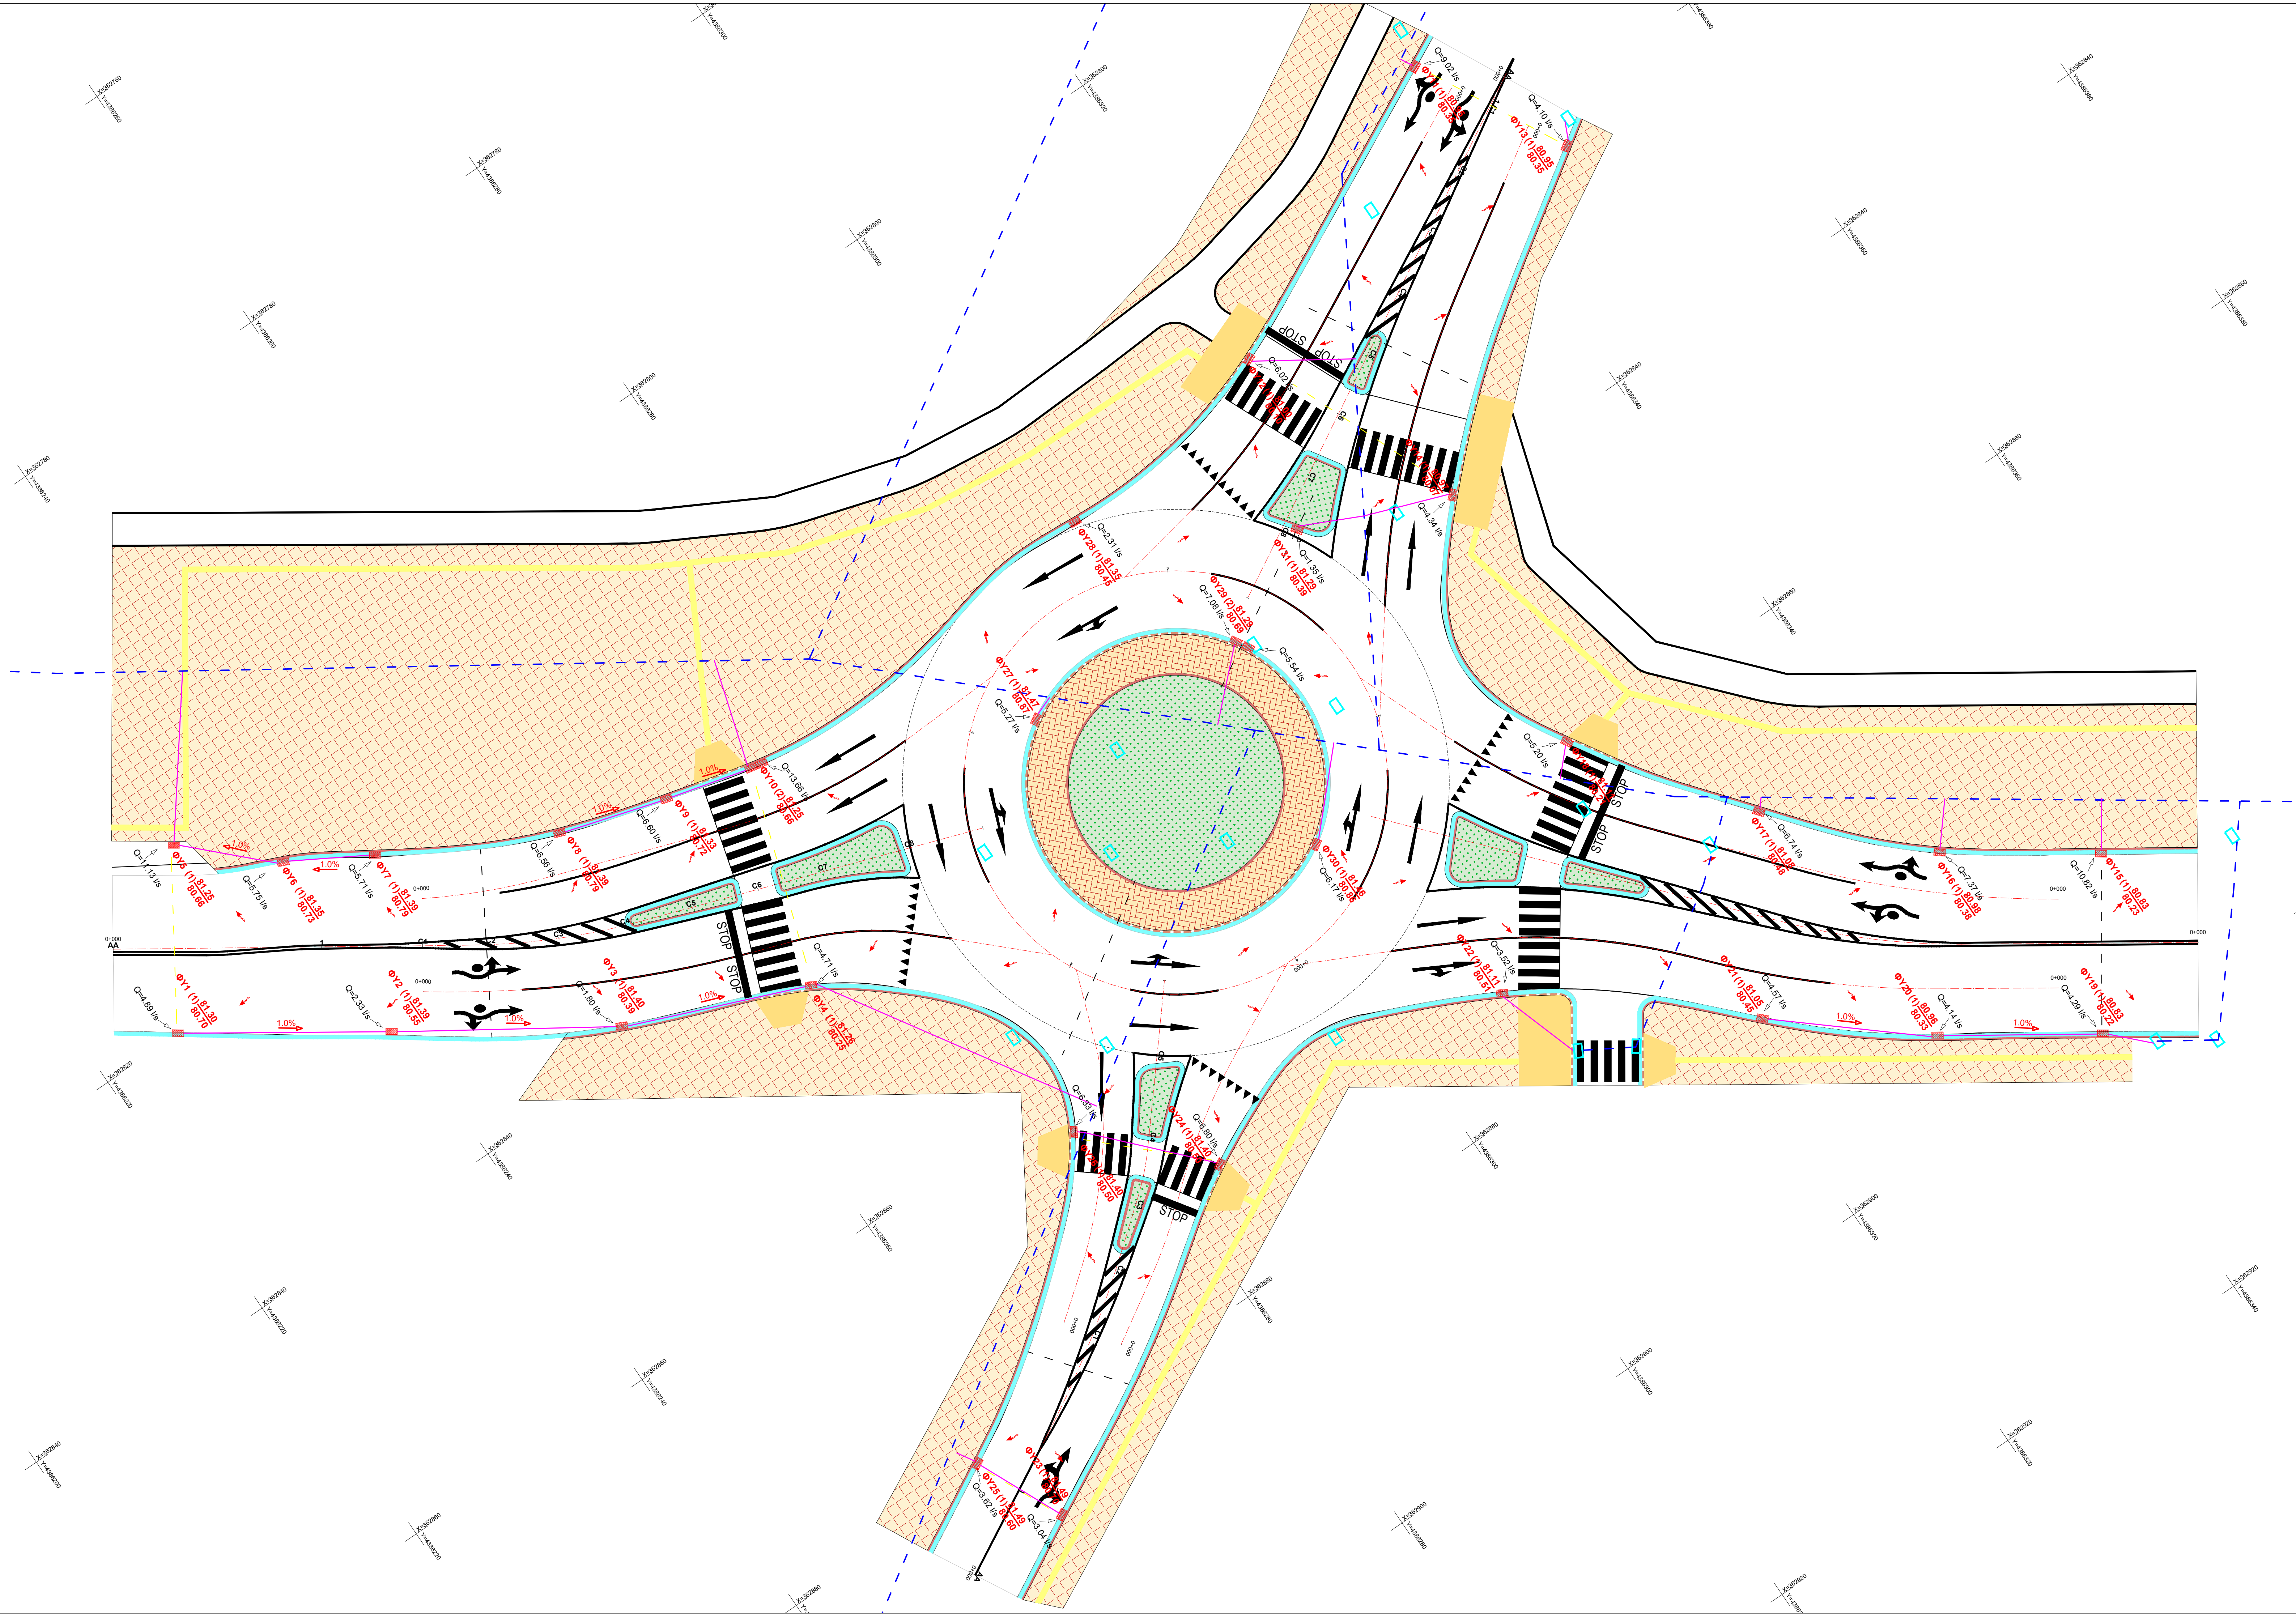

ΠΡΟΣΑΝΑΤΟΛΙΣΜΟΣ ΠΙΝΑΚΙΔΑΣ

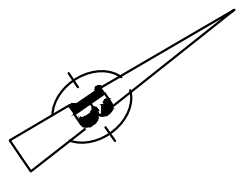

ΥΠΟΜΝΗΜΑ ΥΔΡΑΥΛΙΚΗΣ ΜΕΛΕΤΗΣ

- DN315 Υπόγειος αγωγός PVC 41
- Υφιστάμενο δίκτυο ομβρίων
- Νέο φρεάτιο υδροσυλλογής τύπου Φ1N
- ΦΥ1 Ονομασία φρεατίου υδροσυλλογής
- (1) Αριθμός Φρεατ. Υδροσυλλογής
- 77.21 Υψόμετρο Σχόρας
- 76.41 Υψόμετρο Πυθμένα αγωγού
- Ροή επιφανειακών υδάτων οδού
- Κορυφή μηκοτομής
- Χαμηλό μηκοτομής

FOTEINI TSELIΟΥ
22/09/2026 09:49
ΑΚΡΙΒΕΣ ΑΝΤΙΓΡΑΦΟ

ΕΛΛΗΝΙΚΗ ΔΗΜΟΚΡΑΤΙΑ
ΝΟΜΟΣ ΛΑΡΙΣΑΣ
ΔΗΜΟΣ ΛΑΡΙΣΑΙΩΝ
ΔΙΕΥΘΥΝΣΗ ΤΕΧΝΙΚΩΝ ΥΠΗΡΕΣΙΩΝ

ΑΝΑΔΟΧΟΣ

ΕΡΓΟ:

«ΣΥΝΤΑΞΗ ΚΑΙ ΕΠΙΚΑΙΡΟΠΟΙΗΣΗ ΤΕΥΧΩΝ ΔΗΜΟΠΡΑΤΗΣΗΣ ΤΡΙΩΝ (3) ΚΥΚΛΙΚΩΝ ΚΟΜΒΩΝ»

ΥΔΡΑΥΛΙΚΗ ΜΕΛΕΤΗ
ΚΟΜΒΟΥ ΚΑΡΔΙΤΣΗΣ - ΠΑΠΑΝΔΡΕΟΥ

ΜΕΛΕΤΗΤΗΣ:

Κοτασίδης Μενέλαος Πολ.Μηχανικός-Συγκοινωνιολόγος MSc

ΘΕΜΑ ΣΧΕΔΙΟΥ:

ΟΡΙΖΟΝΤΙΟΓΡΑΦΙΑ ΥΔΡΑΥΛΙΚΩΝ ΕΡΓΩΝ

ΚΛΙΜΑΚΑ:

1:200

ΑΡ. ΣΧΕΔΙΟΥ:

ΥΔΡ.Σ.1

ΧΡΟΝΟΣ ΜΕΛΕΤΗΣ:

ΙΟΥΝΙΟΣ 2025

ΑΝΑΔΟΧΟΣ	ΕΛΕΓΧΘΗΚΕ	ΘΕΩΡΗΘΗΚΕ	ΛΟΙΠΕΣ ΕΓΚΡΙΣΕΙΣ
Δεληδήμου Αικατερίνη Πολιτικός Μηχανικός Π.Ε. Νόμιμη Εκπρόσωπος	Ο Προϊστάμενος Τμ. Οδοποιίας Πατσιούρας Αθανάσιος Αγρ. Τοπογράφος Μηχανικός Π.Ε.	Ο Αναπλ. Δ/ντής Τ.Υ. Πατσιούρας Αθανάσιος Αγρ. Τοπογράφος Μηχανικός Π.Ε.	
The ROAD Συμβούλοι Μηχανικοί Εθν. Αντιστάσης 109, Τ.Κ. 53118 Καλλιθέα τηλ: +30 210 335077, 8 e-mail: info@theroad.gr, info@theroad.gr			

ΗΜΕΡΟΜΗΝΙΑ	ΗΜΕΡΟΜΗΝΙΑ	ΗΜΕΡΟΜΗΝΙΑ	ΗΜΕΡΟΜΗΝΙΑ
------------------	------------------	------------------	------------------