


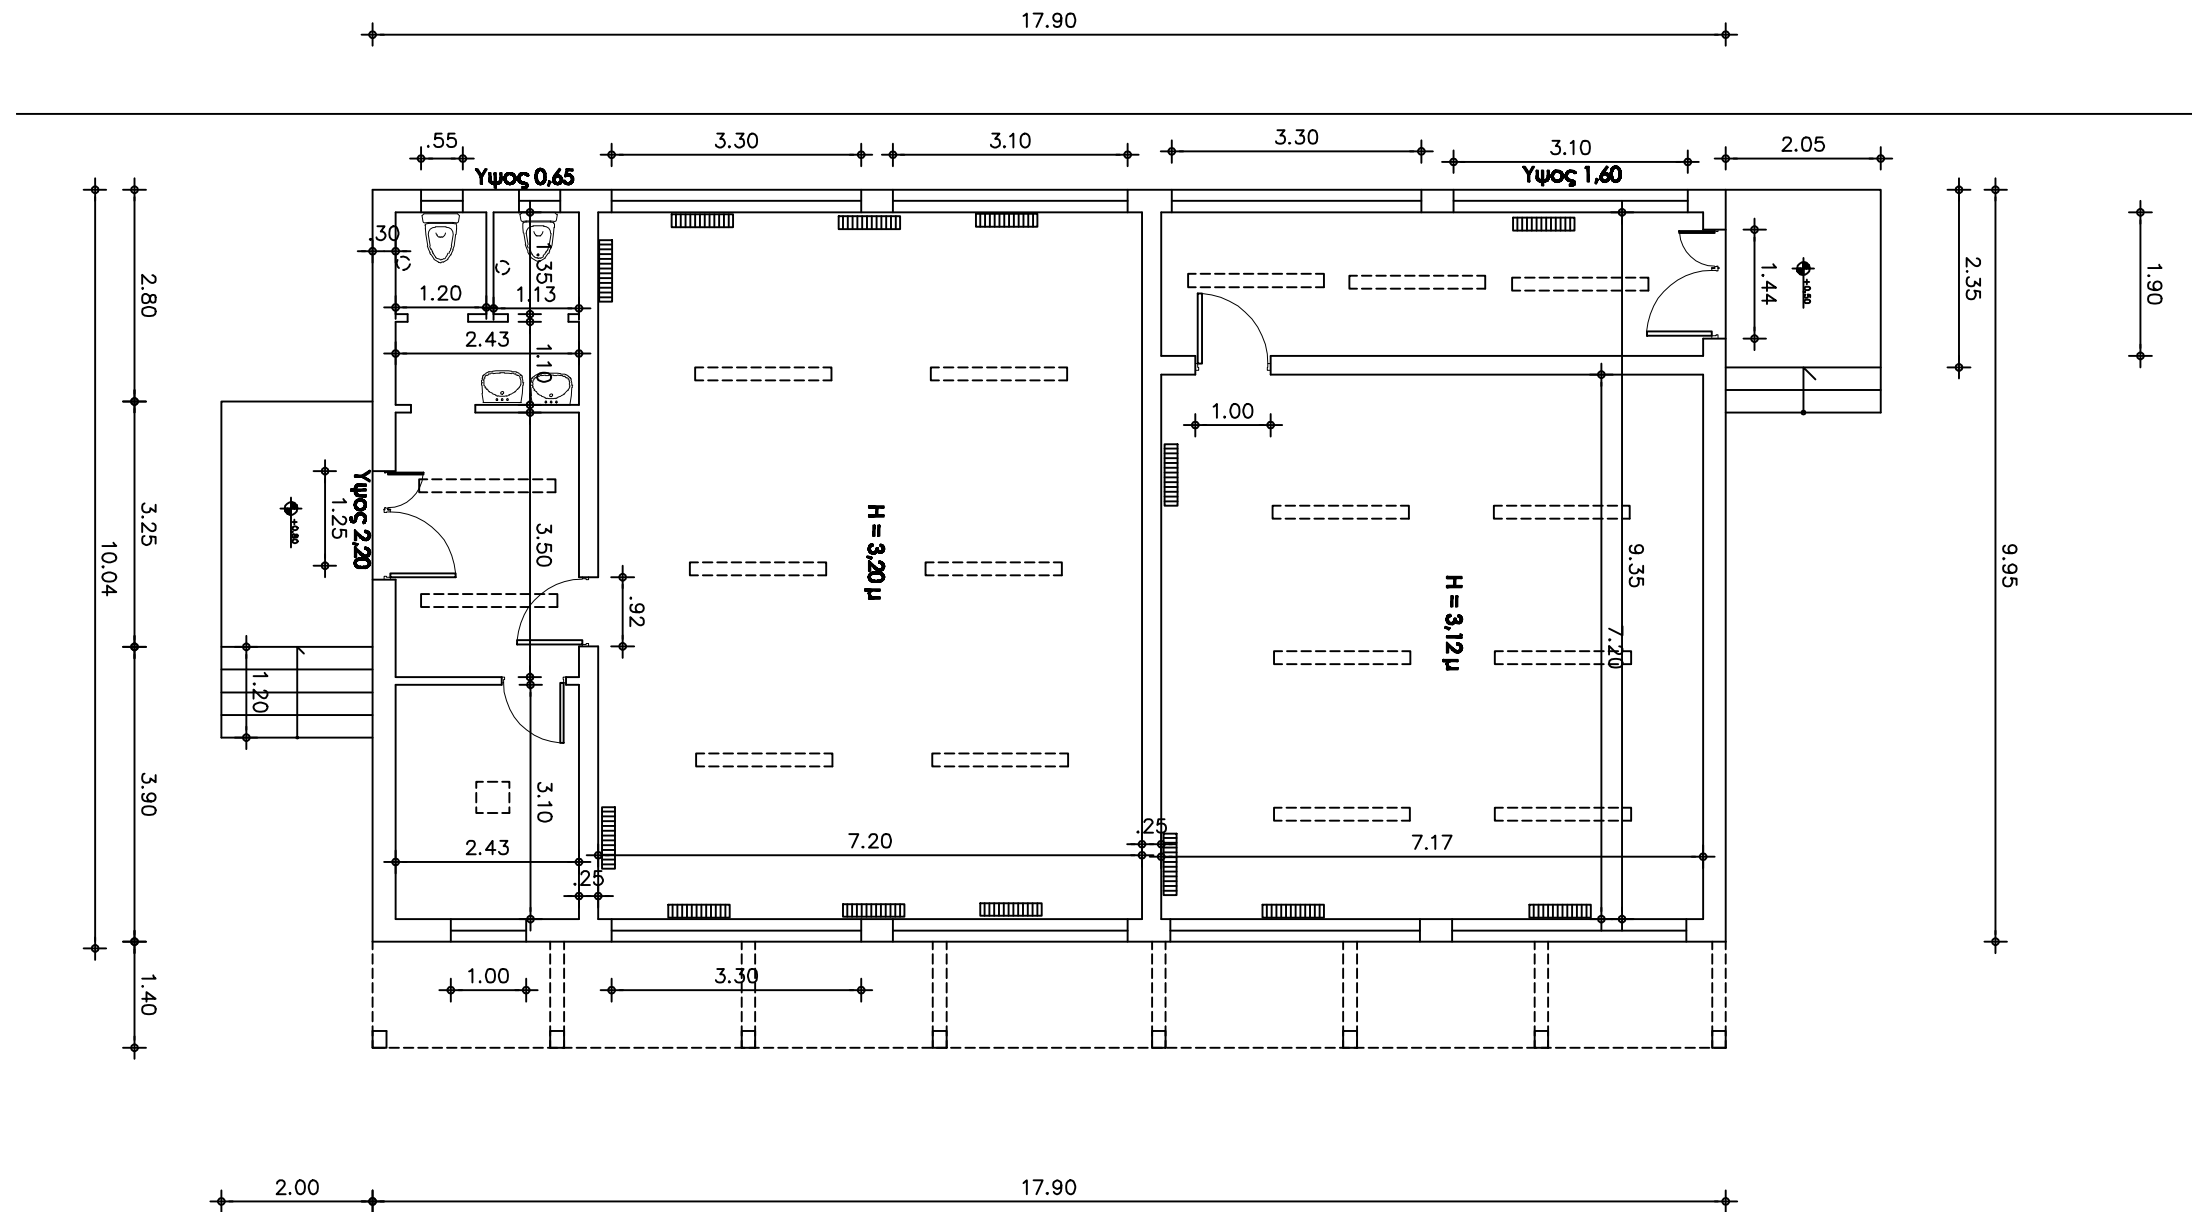

ΝΗΠΙΑΓΩΓΕΙΟ ΜΑΝΔΡΑΣ

ΚΛ. : 1/100